

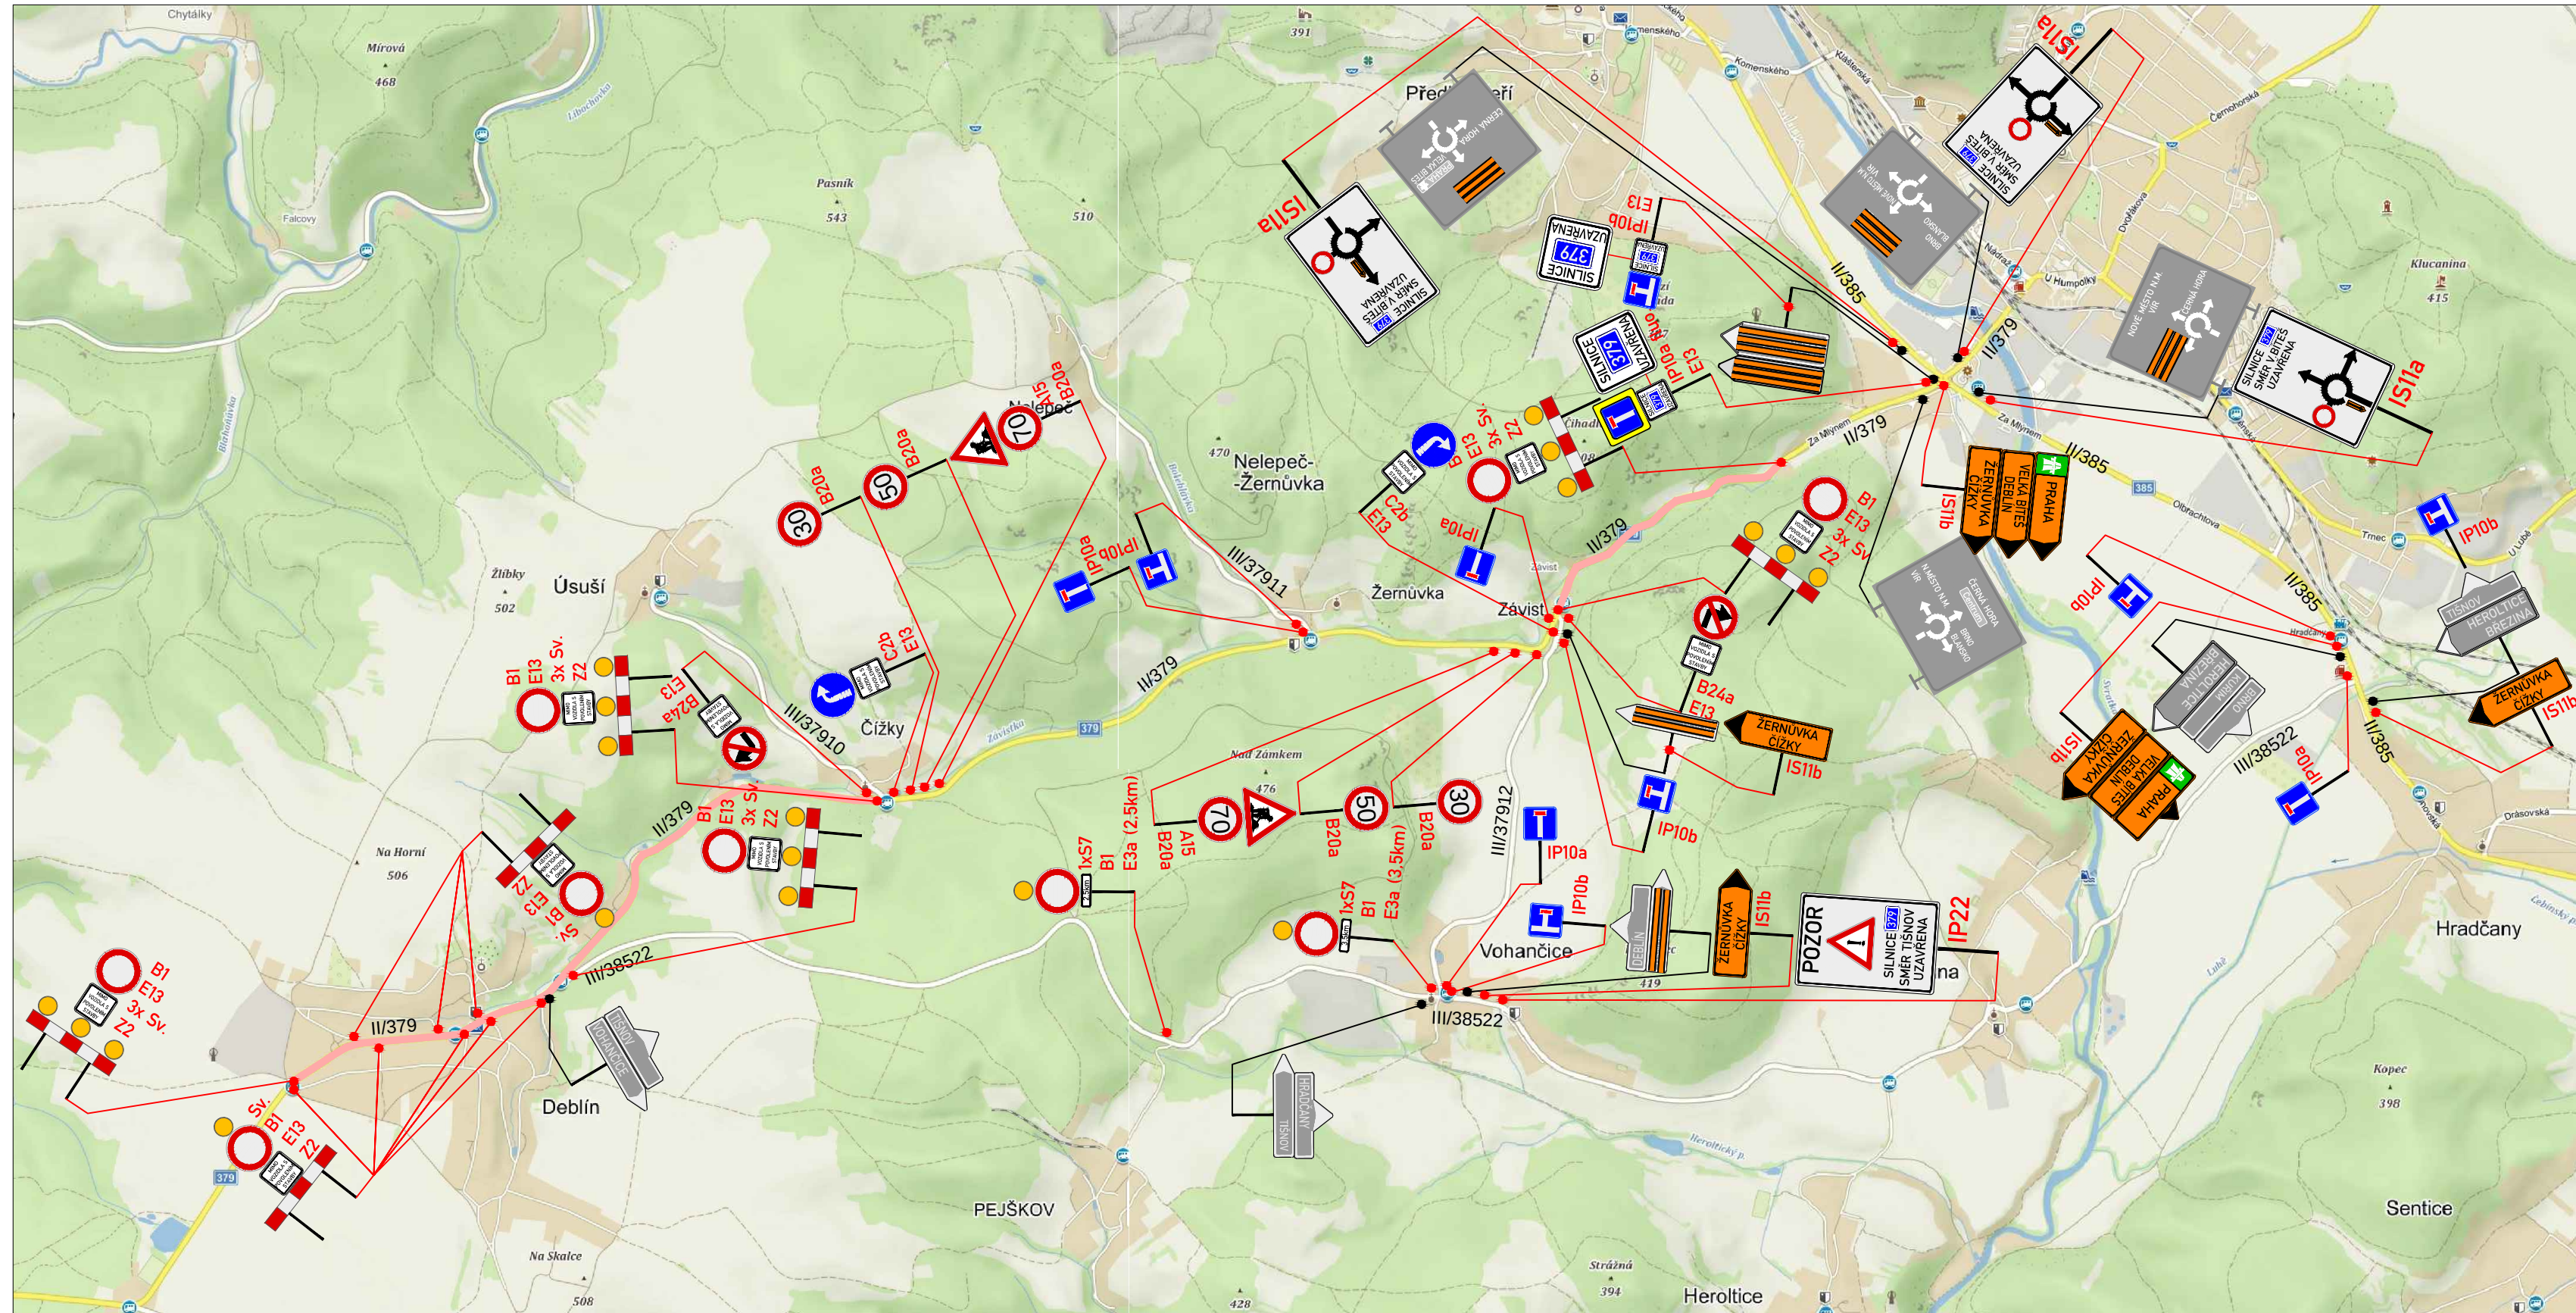


DETAIL 1 (situace uzavřených úseků)

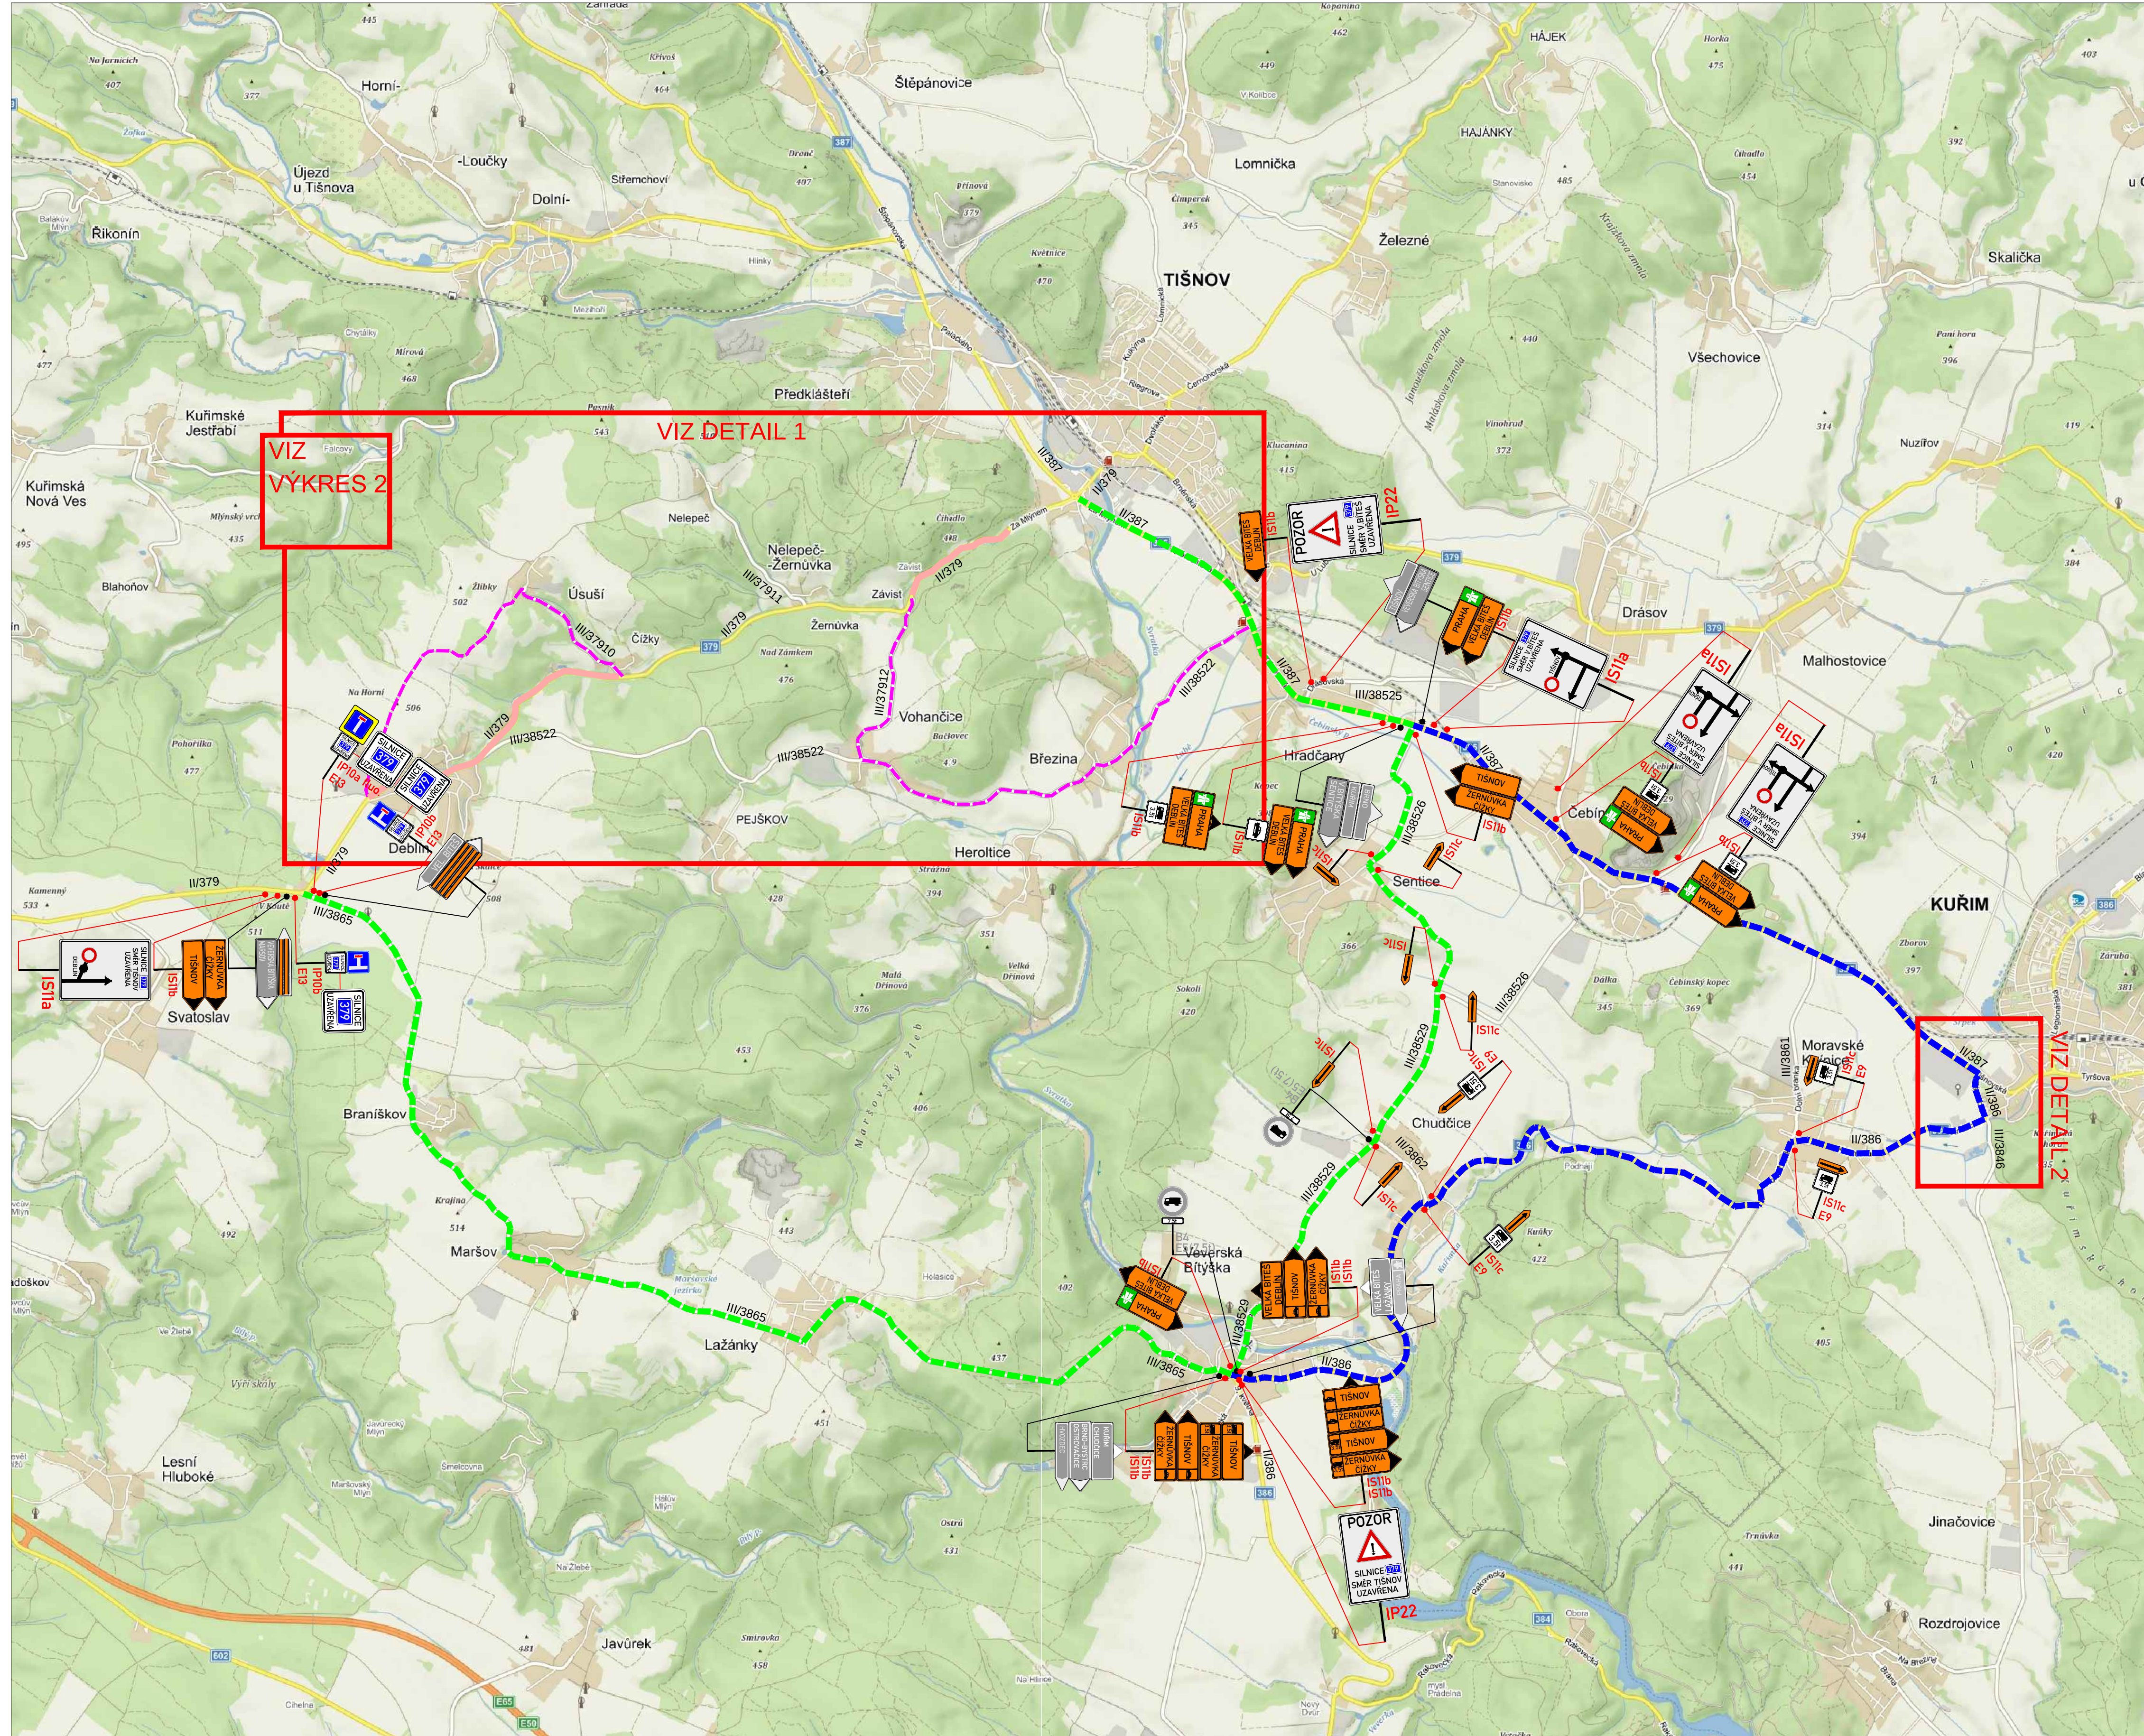

DETAIL 2 (situace v obci Kuřim)

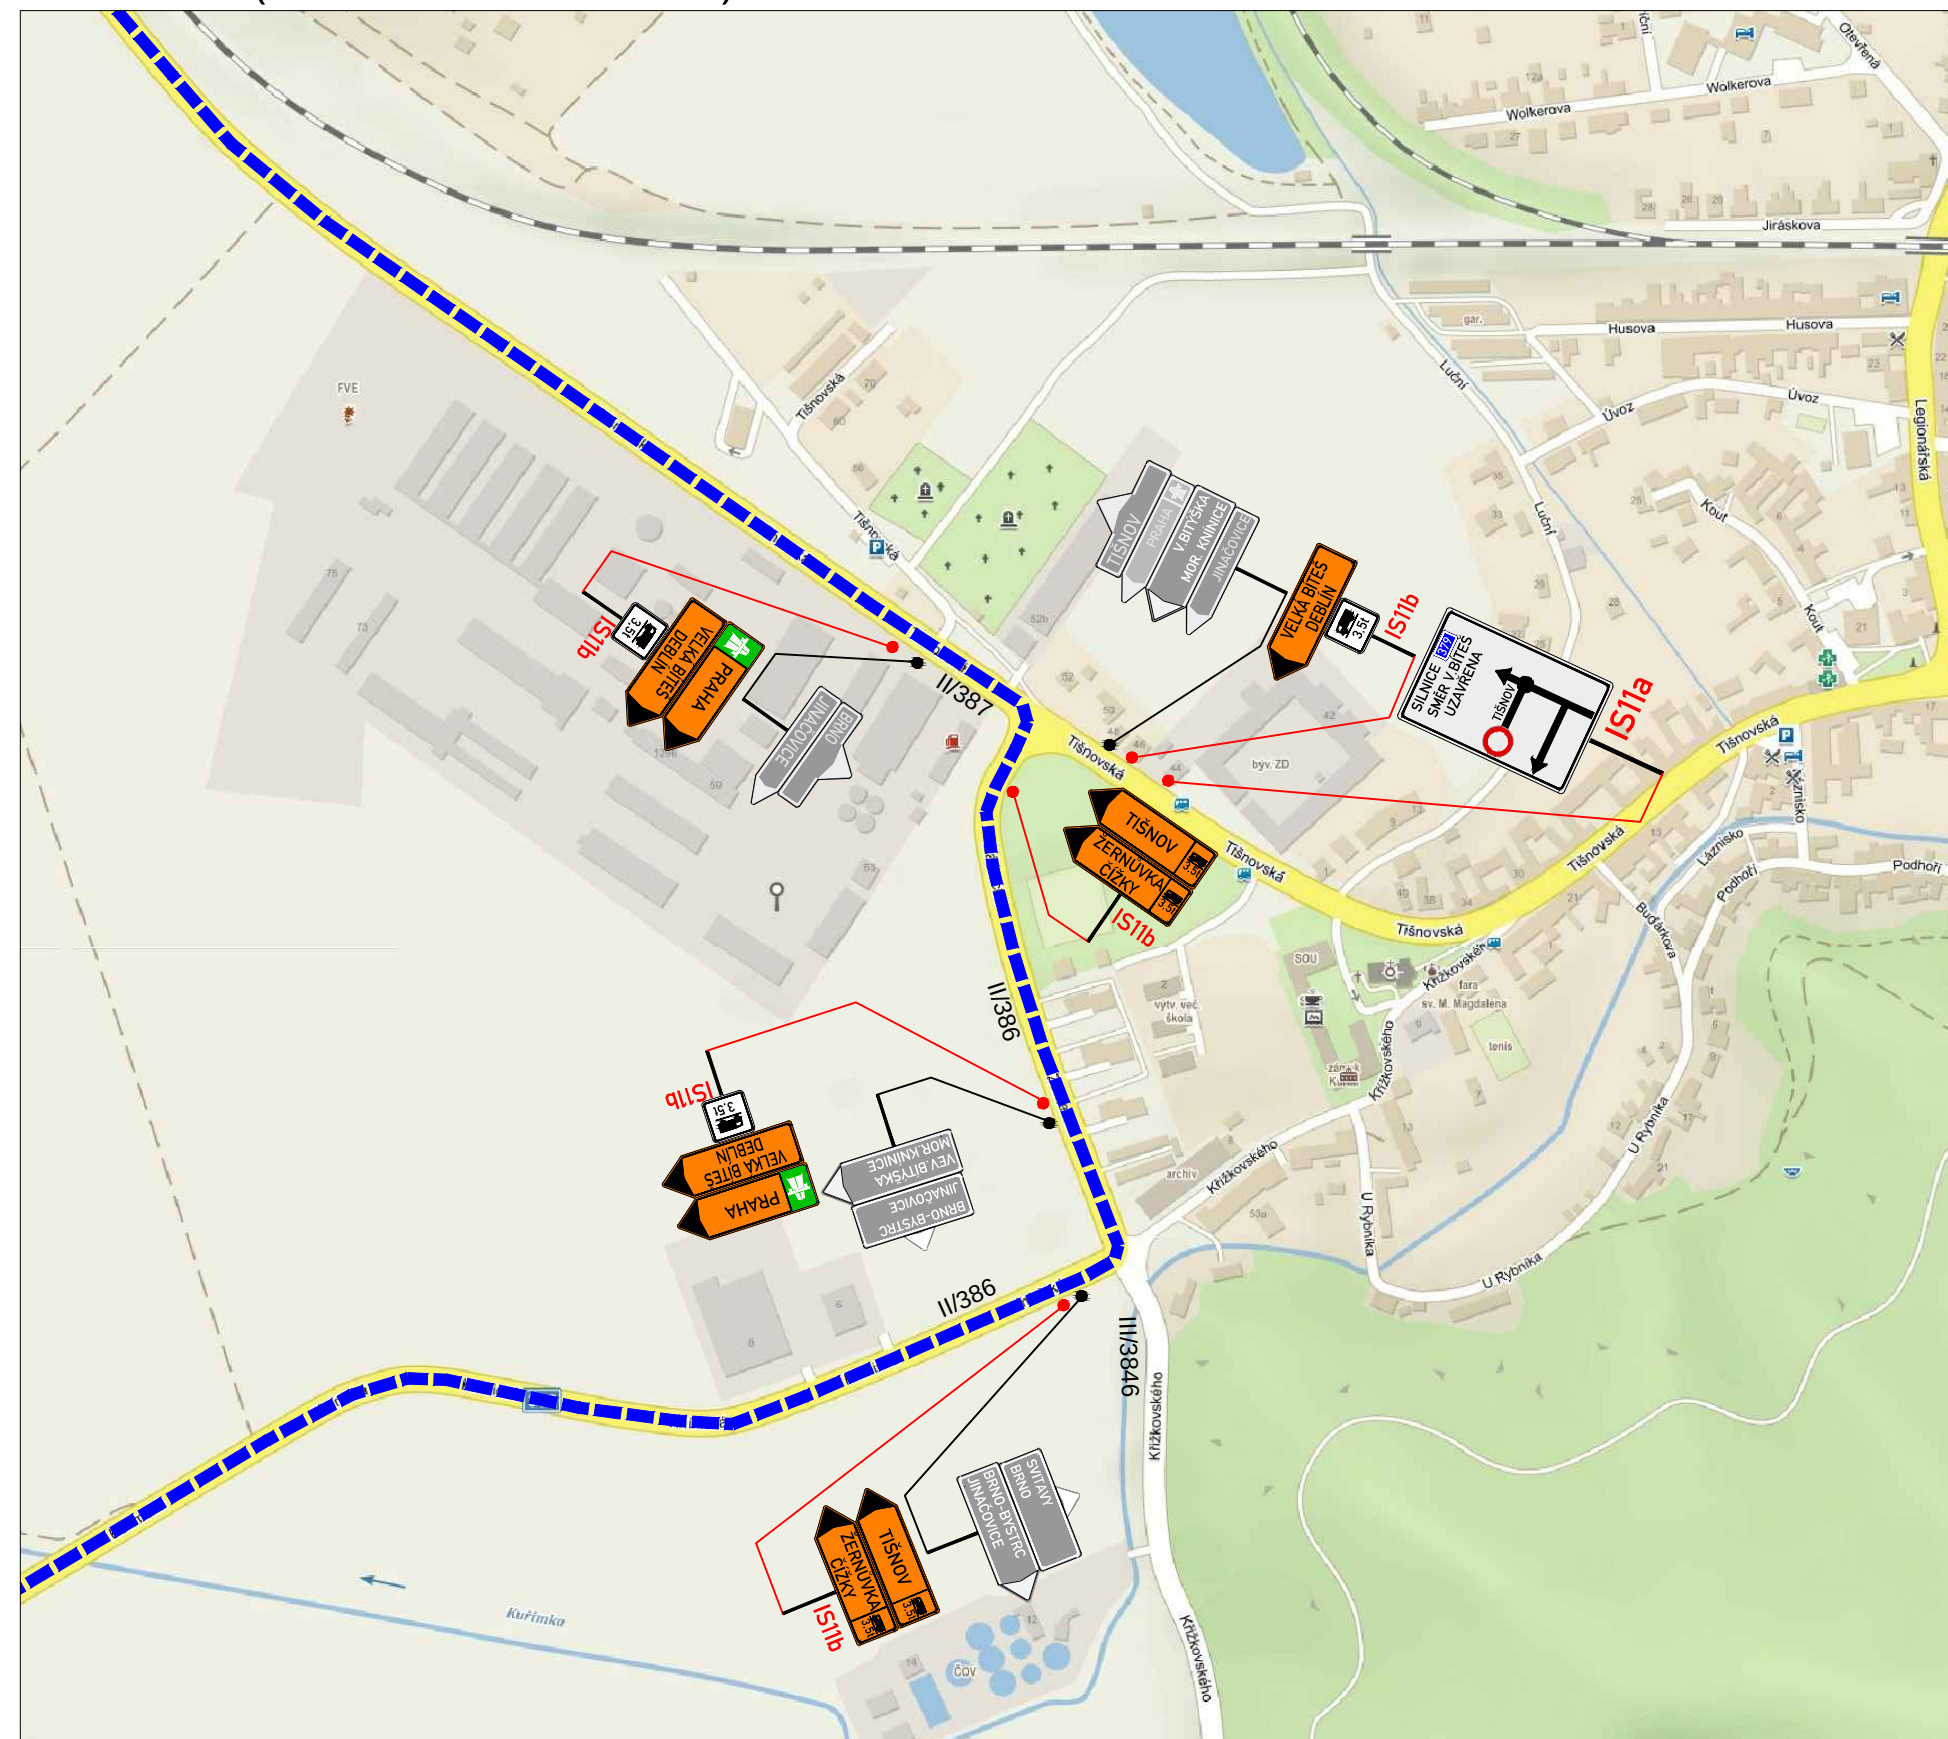

LEGENDA:

POZNÁMKA:

- Umístění přechodného dopravního značení dle TP 6.66 (Zásady pro označování pracovních míst na pozemních komunikacích)
- Stavující dopravní značení v rozporu s přechodnou úpravou provozu bude zneplatněno skřítnutím nebo zakrytím.

POTVRZENÍ PLATNOSTI PROJEKTOVÉ DOKUMENTACE:

--	--


ZNAMOV s.r.o. – ZENOVNA 2094/4, 615 00 BRNO, TEL. 602 593 383, ZNAMOV@ZNAMOV.CZ, (PRACOVNÍ PRŮVLEK 12, 602 00 BRNO)

Vypracoval: Petr BEDNÁŘ –	Zodpovědný projektant: Petr BEDNÁŘ –	Redaktor: Radek SUCHOMEL mob. 602 593 383
Technická kontrola: Petr BEDNÁŘ –	Redakční kontrola: Petr BEDNÁŘ –	


ZNAMOV s.r.o. – ZENOVNA 2094/4, 615 00 BRNO

MÍSTO: Deblín - Tisnov	Číslo zak.: 18200083
SILNICE: II/379	Formát: 594x1290
STANIČNÍ PRACOVNÍ MÍSTO: 11,180 - 13,720 / 16,410 - 17,490	Datum: 9.8.2017
AKCE: II/379 DEBLÍN - TISNOV	Číslo přílohy: 1
OBSAH: PŘECHODNÉ DOPRAVNÍ ZNAČENÍ	


FÁZE VÝSTAVBY PROVOZORIA

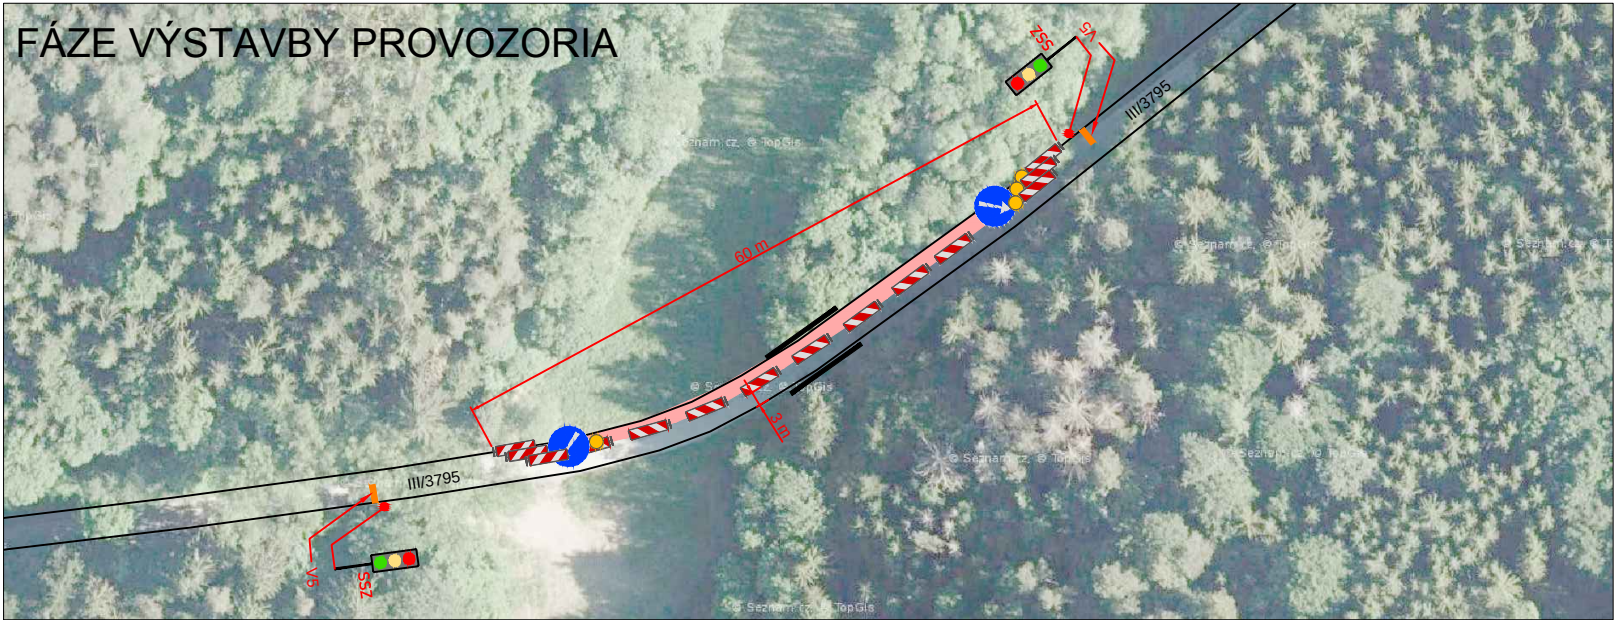

FÁZE OPRAVY MOSTU

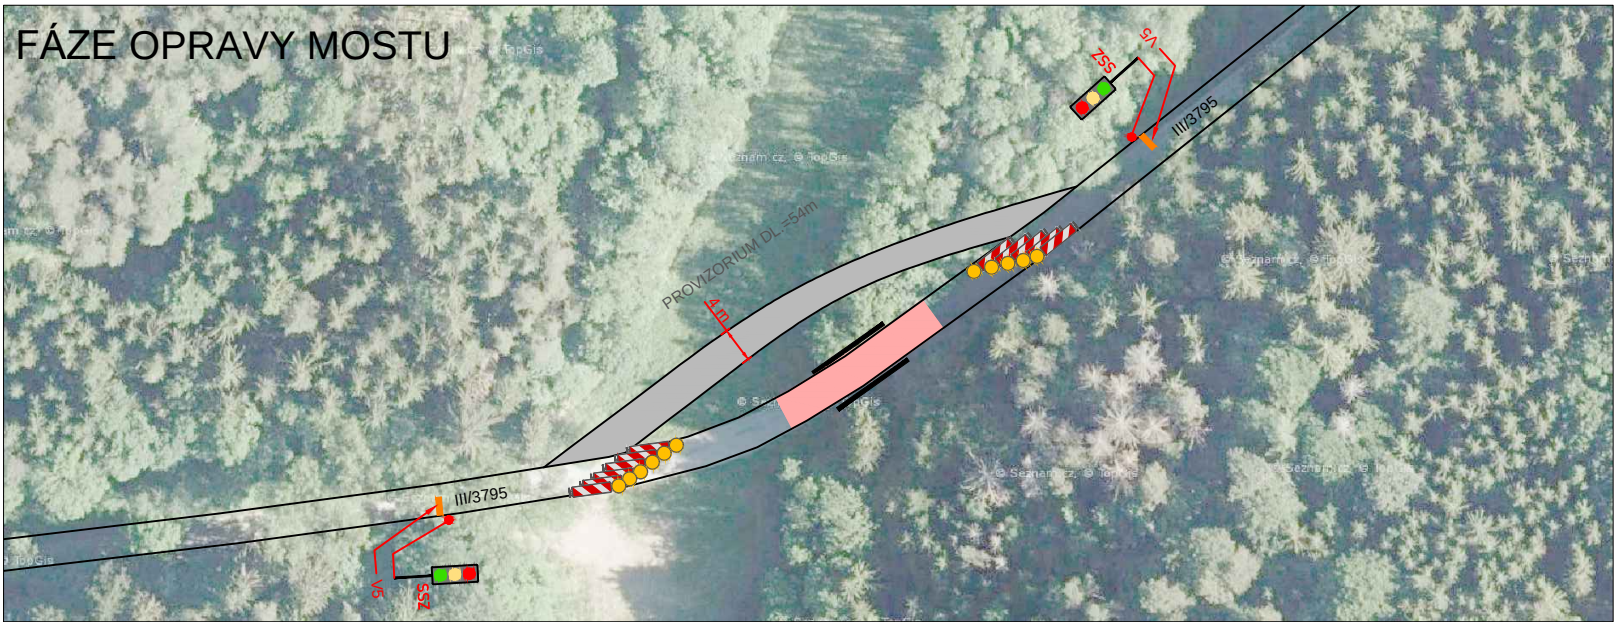

SITUACE ŠIRŠÍCH VZTAHŮ

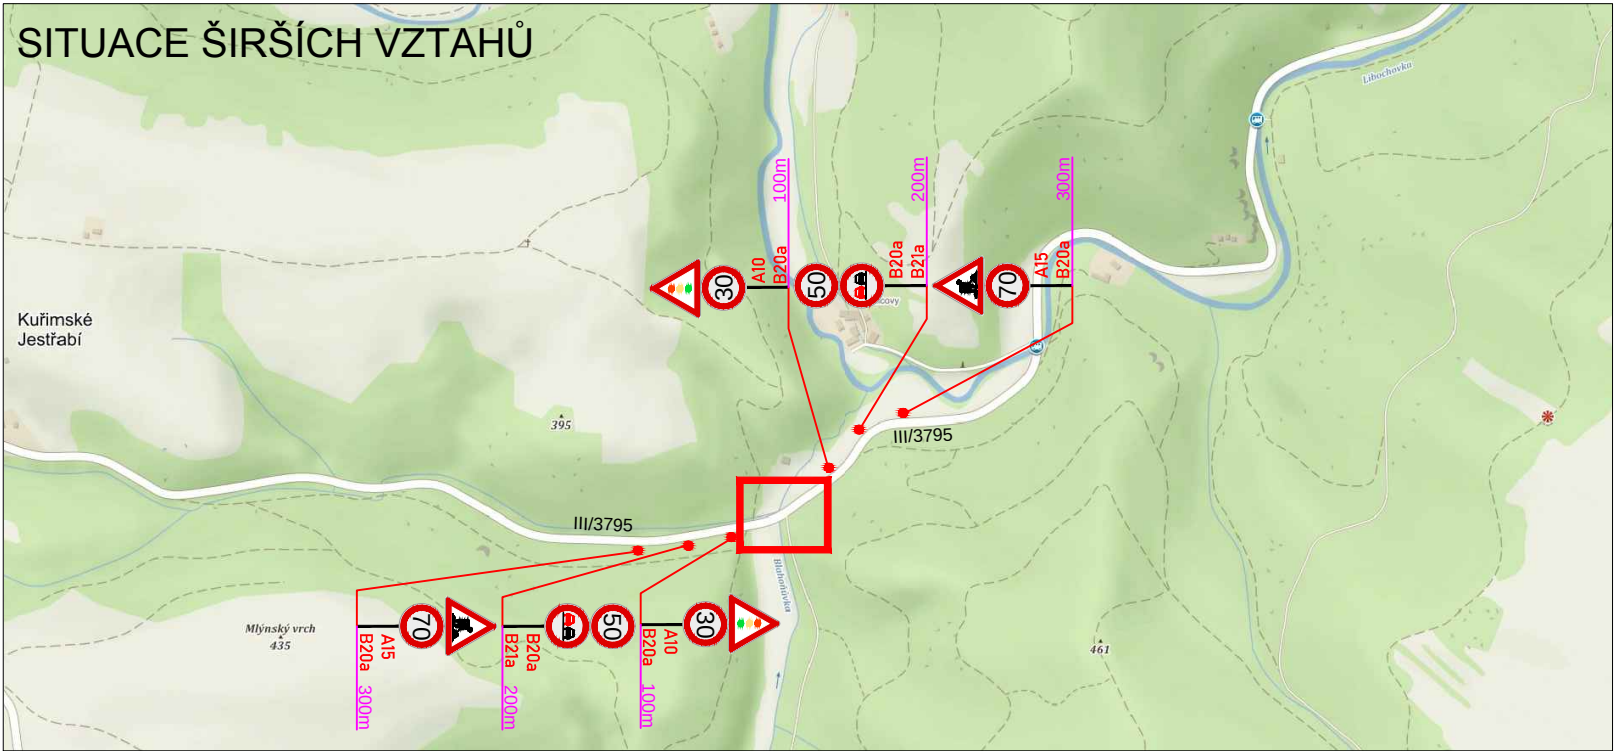


LEGENDA:

	A15	PŘECHODNÉ DOPRAVNÍ ZNAČENÍ		PRACOVNÍ MÍSTO
	IP4	STÁVAJÍCÍ DOPRAVNÍ ZNAČENÍ		TEXT DODATKOVÉ TABULKY
	IP4	STÁVAJÍCÍ DOPRAVNÍ ZNAČENÍ DOČASNĚ ZRUŠENÉ		

POZNÁMKA:
- Umístění přechodného dopravního značení dle TP č.66 (Zásady pro označování pracovních míst na pozemních komunikacích)
- Stávající dopravní značení v rozporu s přechodnou úpravou provozu bude zneplatněno škrtnutím nebo zakryto.

POTVRZENÍ PLATNOSTI PROJEKTOVÉ DOKUMENTACE:

PŘEHLEDOVÁ MAPA:

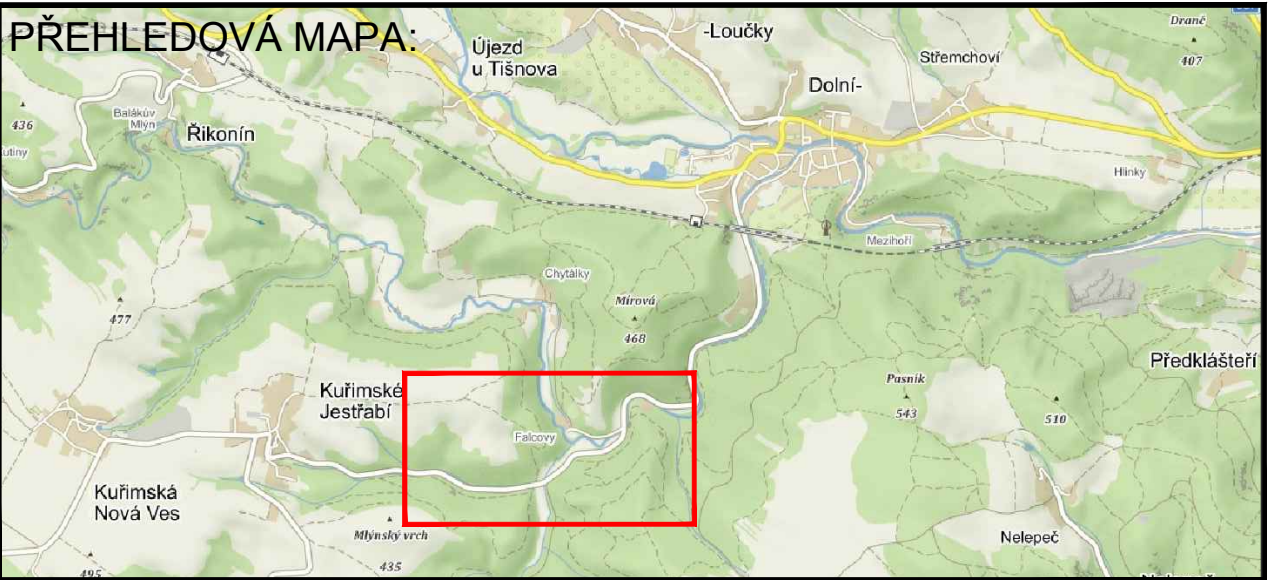

ZNAKOM s.r.o. – ZENGROVA 2694/4, 615 00 BRNO, TEL. 602 593 383, ZNAKOM@ZNAKOM.CZ, (PRACOVÍŠTĚ: RYBNÍČEK 12, 602 00 BRNO)			
Vypracoval: Petr BEDNÁŘ – ml. podpis:	Zodpovědný projektant: Petr BEDNÁŘ podpis:	Ředitel: Radek SUCHOMEL mob: 602 593 383	
Technická kontrola: Petr BEDNÁŘ podpis:	Vedoucí projektant: Petr BEDNÁŘ podpis:		ZNAKOM s.r.o., ZENGROVA 2694/4, 615 00 BRNO

MÍSTO: Deblín - Tišnov	Číslo zak.: 18Z00083
SILNICE: III/3795 (v místě mostu ev.č.: 3795-3)	Formát: A3
STANIČENÍ PRACOVNÍHO MÍSTA: 5,370 - 5,430	Datum: 9.8.2017
AKCE: II/379 DEBLÍN - TIŠNOV	Číslo přílohy: 2
OBSAH: PŘECHODNÉ DOPRAVNÍ ZNAČENÍ	