

The map displays the proposed railway line (indicated by a green dashed line) and existing infrastructure (indicated by a blue dashed line) in the area around Žernůvka. The map includes labels for various locations such as Kuřim, Žernůvka, and Veverská Bítýška. It also shows the location of the 'VIZ DETAIL ŽERNŮVKA' and 'VIZ DETAIL VEVERSKÁ BÍTÝŠKA'.

[illegible]

DETAIL - ŽERNŮVKA - A

This aerial photograph shows a road intersection with various technical markings and traffic signs. A red-shaded area on the left indicates a specific road section. A concrete drainage ditch (BETONOVÉ SVODIČLO) is marked along the road edge. Traffic signs include a red octagonal 'STOP' sign, a blue circular 'Priority' sign, and a red triangular 'Yield' sign. A speed limit sign of 30 km/h is also present. Road markings include a blue circular 'One-way' sign and a blue rectangular 'Priority' sign. A red 'X' marking is visible on the road surface. Dimensions of 25 m and 3.00 m are indicated. The surrounding area includes residential buildings and greenery.

LEGENDA:	
 A15	PŘECHODNÉ DOPRAVNÍ ZNAČENÍ
 IP4	STÁVAJÍCÍ DOPRAVNÍ ZNAČENÍ
 IP4	STÁVAJÍCÍ DOPRAVNÍ ZNAČENÍ DOČASNÉ ZRUŠENÉ
	OBJÍZDNÁ TRASA PRO VOZIDLA DO 3,5t
	OBJÍZDNÁ TRASA PRO VOZIDLA NAD 3,5t
	OBJÍZDNÁ TRASA PRO AUTOBUSY LINKOVÉ DOPRAVY
POZNÁMKA: - Umístění přechodného dopravního značení dle TP č.66 (Zásady pro označování pracovních míst na pozemních komunikacích) - Stávající dopravní značení v rozporu s přechodnou úpravou provozu bude zneplatněno škrtnutím nebo zakrytí.	
POTVRZENÍ PLATNOSTI: PROJEKTOVÉ DOKUMENTACE:	
	PRACOVNÍ MÍSTO
	TEXT DODATKOVÉ TABULKY
	ÚSEK PRACOVNÍHO MÍSTA ŘÍZENÉHO SSZ

This aerial photograph shows a road construction site. A red safety barrier runs diagonally across the frame. Various traffic signs are visible, including a blue circular sign with a white 'P' (parking), a red circular sign with a white 'X' (no entry), and a red triangular warning sign. The road surface is marked with white lines and arrows. The surrounding area is green and wooded.

ZNAKOM s.r.o. – ZENČEROVA 2694/4, 615 00 BRNO, TEL: 602 593 383, ZNAKOM@ZNAKOM.CZ, (PRACOVNÍČE: RYBNÍČEK 12, 602 00 BRNO) Vypisoval: Petr BEDNÁŘ podpis: _____ Technická kontrola: Petr BEDNÁŘ podpis: _____ Zodpovědný projektant: Petr BEDNÁŘ podpis: _____ Vedoucí projektant: Petr BEDNÁŘ podpis: _____ Registra: Radek SUCHOMEL mob: 602 593 383 ZNAKOM		ZNAKOM s.r.o., ZENČEROVA 2694/4, 615 00 BRNO
MÍSTO: Deblín - Tišnov SILNICE: II/379 STANIČNÍ PRACOVNÍHO MÍSTA: 11.180 - 11.860 / 12.250 - 15.410 AKCE: II/379 DEBLÍN - TIŠNOV		Číslo zak.: 1820008.3 Formát: 594x1000 Datum: 8.11.2017 Číslo přílohy:
OBSAH: PŘECHODNÉ DOPRAVNÍ ZNAČENÍ		1

DETAIL PRACOVNÍHO MÍSTA

VIZ DETAIL - DEBLÍN 2
VIZ DETAIL - DEBLÍN 1

DETAIL - ŽERNŮVKA

VZOROVÉ PRACOVNÍ MÍSTO - ŘÍZENO SSZ
V OBCI


[illegible]

ÚSEKY PRACOVNÍCH MÍST PRO DOKONČOVACÍ PRÁCE BUDOU OSAZENY VŽDY MIMO KŘÍŽOVATKY A V DOSTATEČNÝCH VZDÁLENOSTECH OD SEBE (MIMO OBEC MIN.:300m, V OBCI MIN.:100m)


LEGENDA:	
	A15 PŘECHODNÉ DOPRAVNÍ ZNAČENÍ
	IP4 STÁVAJÍCÍ DOPRAVNÍ ZNAČENÍ
	IP4 STÁVAJÍCÍ DOPRAVNÍ ZNAČENÍ DOČASNÉ ZRUŠENÉ
	OBJÍZDNÁ TRASA PRO VOZIDLA DO 3,5t
	OBJÍZDNÁ TRASA PRO VOZIDLA NAD 3,5t
	OBJÍZDNÁ TRASA PRO AUTOBUSY LINKOVÉ DOPRAVY
	PRACOVNÍ MÍSTO
	TEXT DODATKOVÉ TABULKY
	ÚSEK PRACOVNÍHO MÍSTA RÍZENÉHO SSZ
POZNÁMKA: - Umístění přechodného dopravního značení dle TP 6.66 (Zásady pro označování pracovních míst na pozemních komunikacích) Stávající dopravní značení v rozporu s přechodnou úpravou provozu bude zrušeno škrtnutím nebo zakrytím.	
POTVRZENÍ PLATNOSTI PROJEKTOVÉ DOKUMENTACE:	

FÁZE 2			
ZNAKOM s.r.o. – ZENGROVA 2694/4, 615 00 BRNO, TEL. 602 593 383, ZNAKOM@ZNAKOM.CZ, (PRACOVNÍSTE: RYBNÍČEK 12, 602 00 BRNO)			
Vypracoval: Petr BEDNAR	Doposkyň provedl: Petr BEDNAR	Svedekl: Radek SUCHOMEL	
podpis:	podpis:	maie: 602 593 383	
Technická kontrola: Petr BEDNAR	Vedoucí projektů: Petr BEDNAR		
podpis:	podpis:	ZNAKOM s.r.o., ZENGROVA 2694/4, 615 00 BRNO	


SITUACE OBJÍZDNÉ TRASY

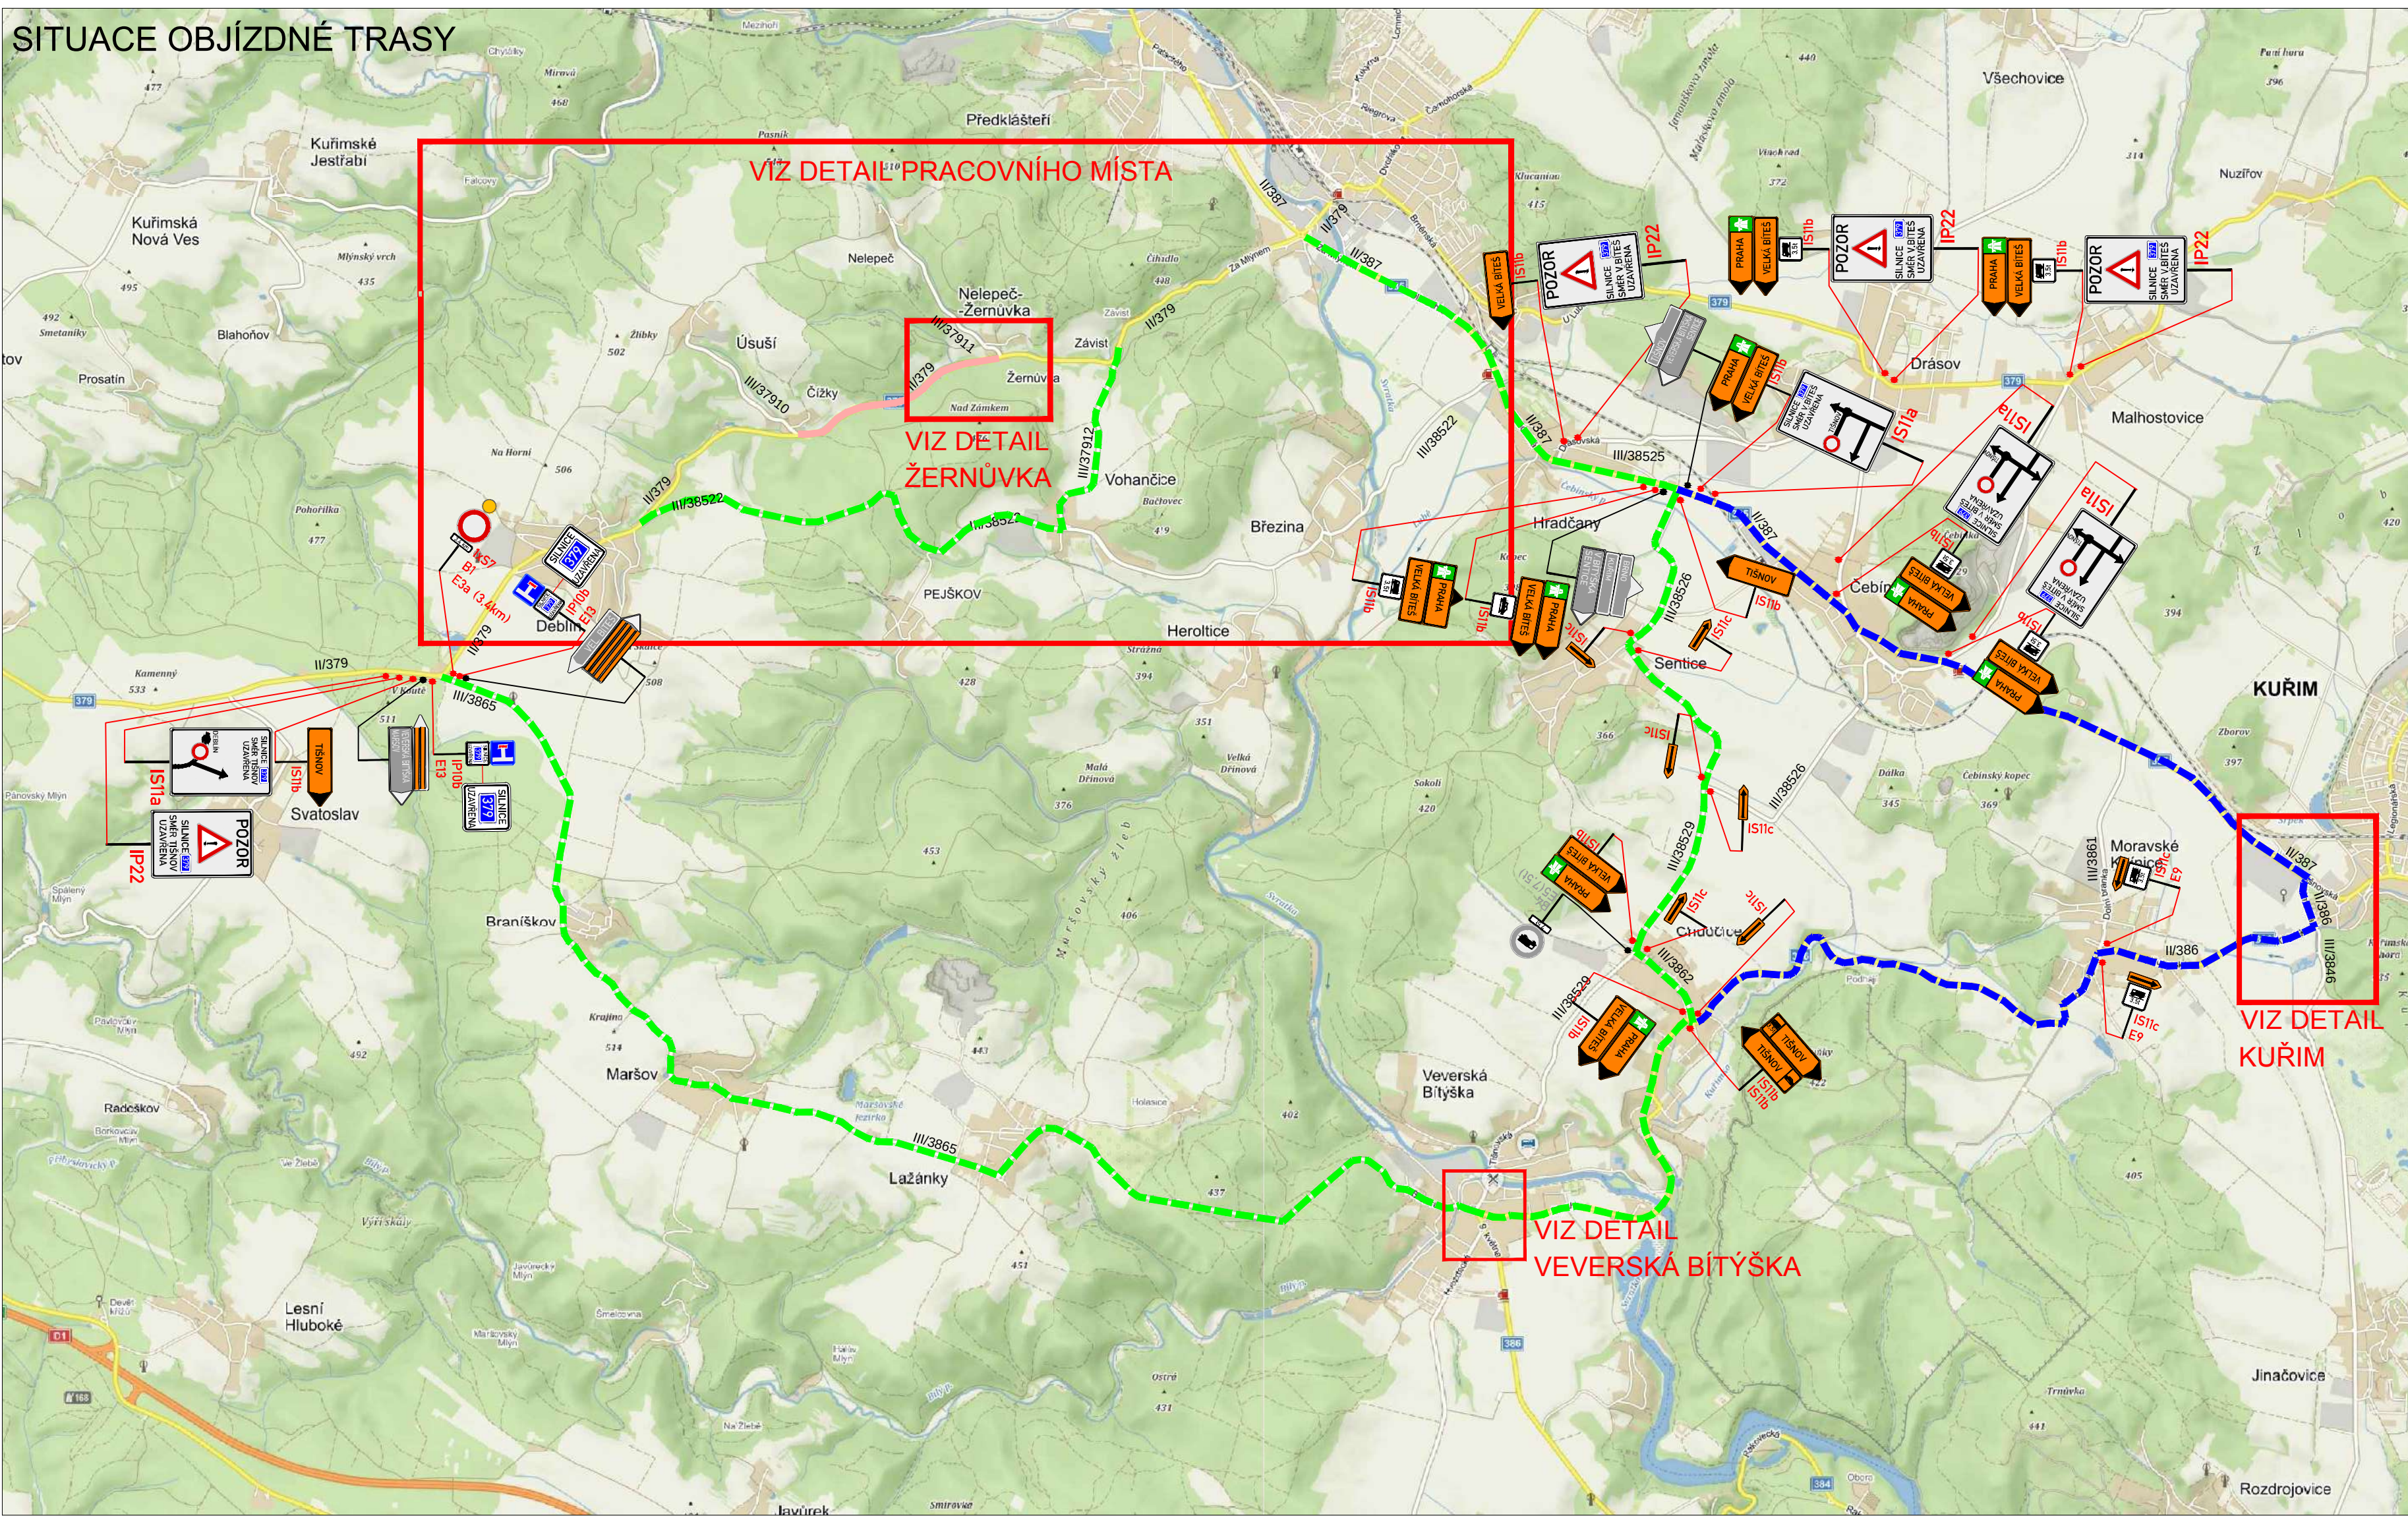


DETAIL - VEVERSKÁ BITÝŠKA

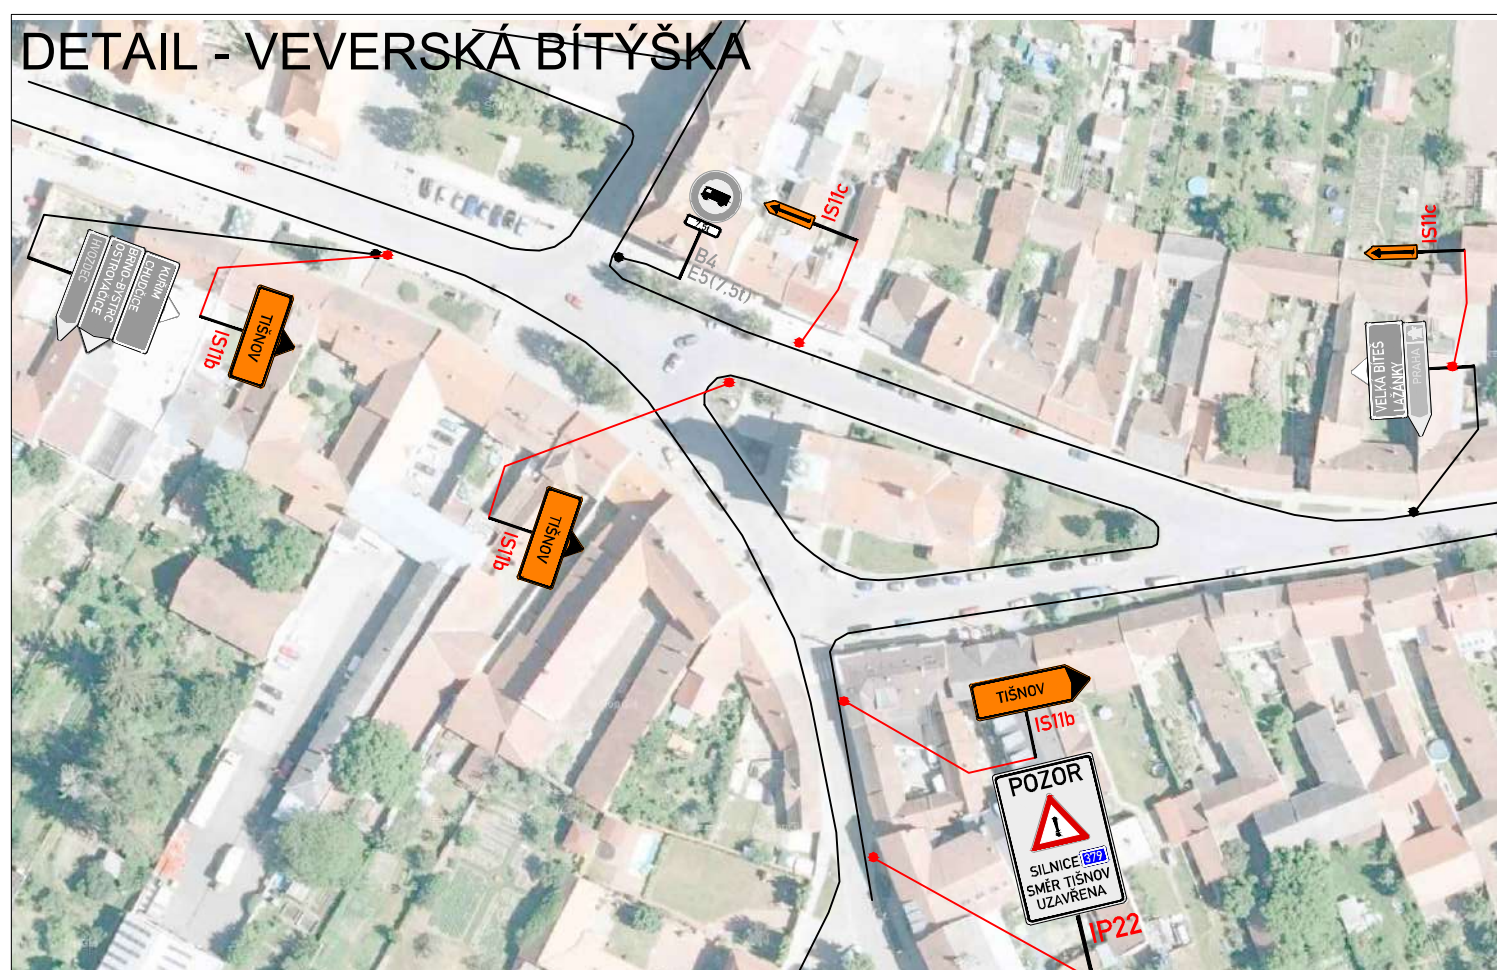


DETAIL - ŽERNŮVKA

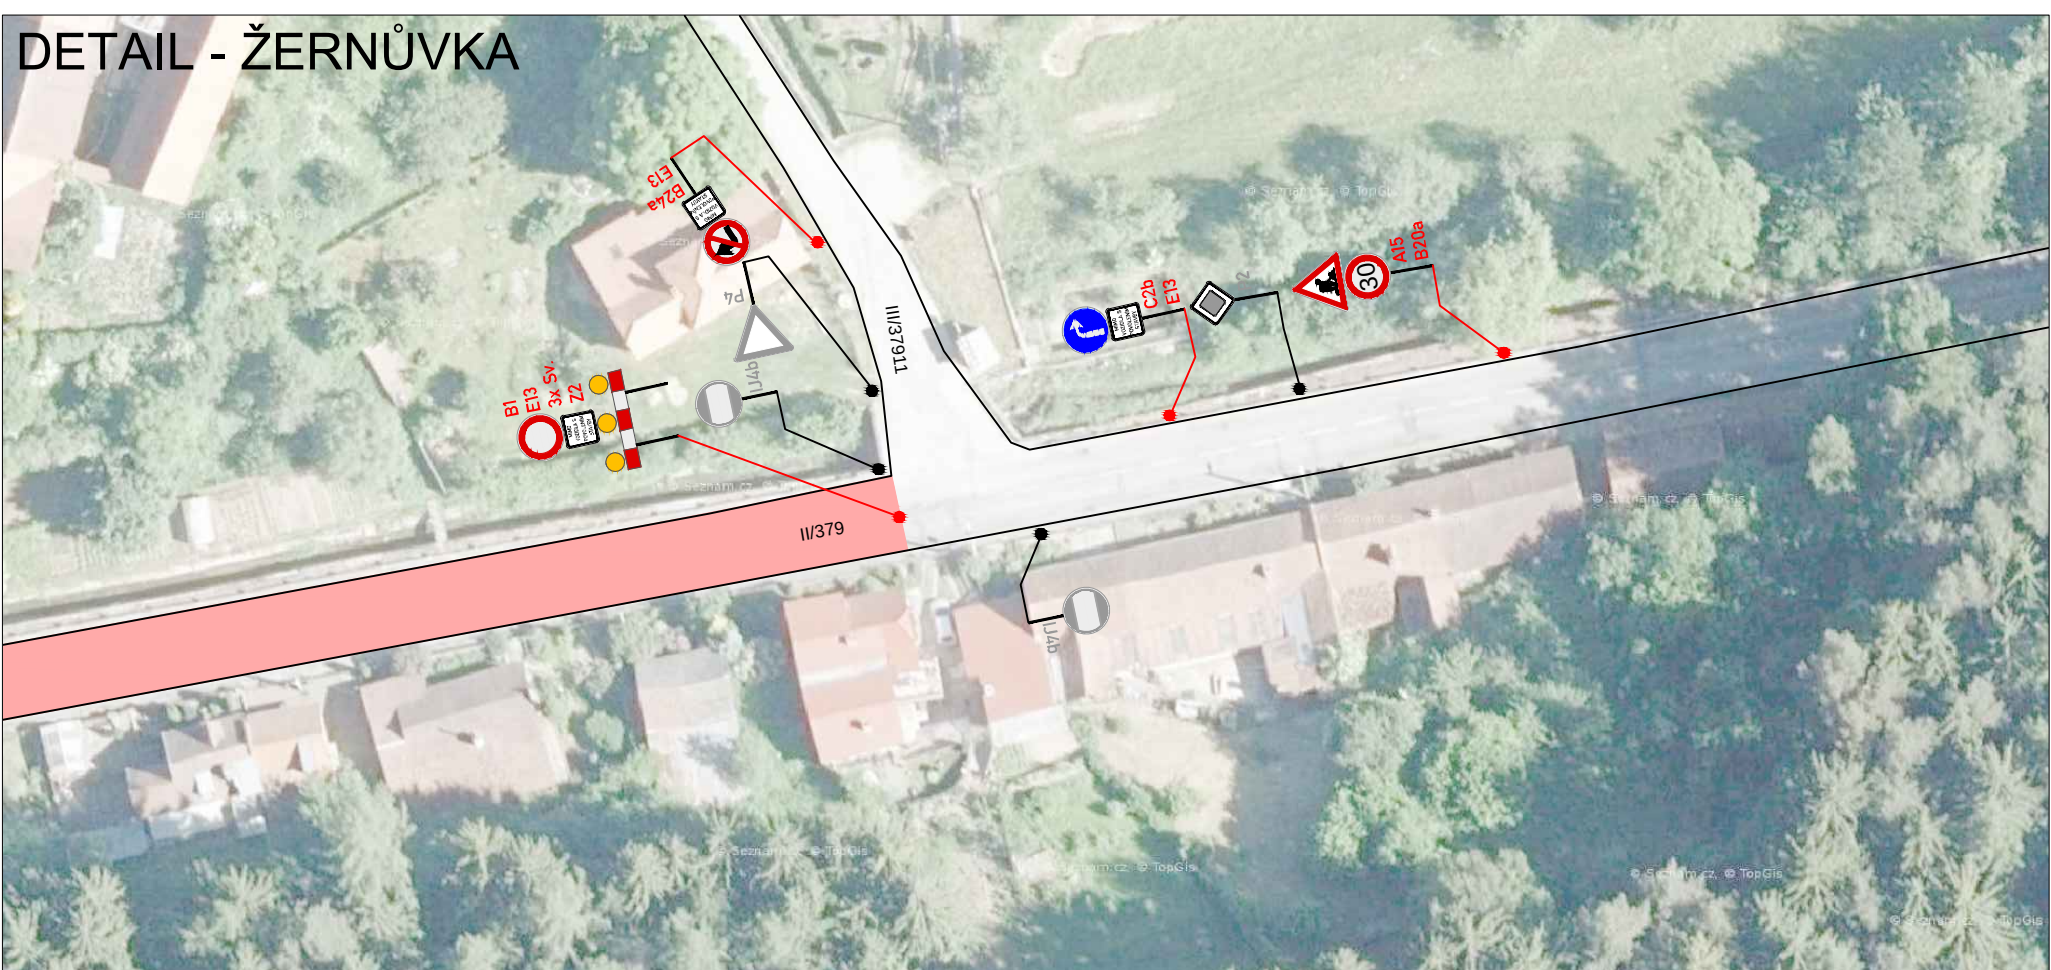


DETAIL - KUŘIM

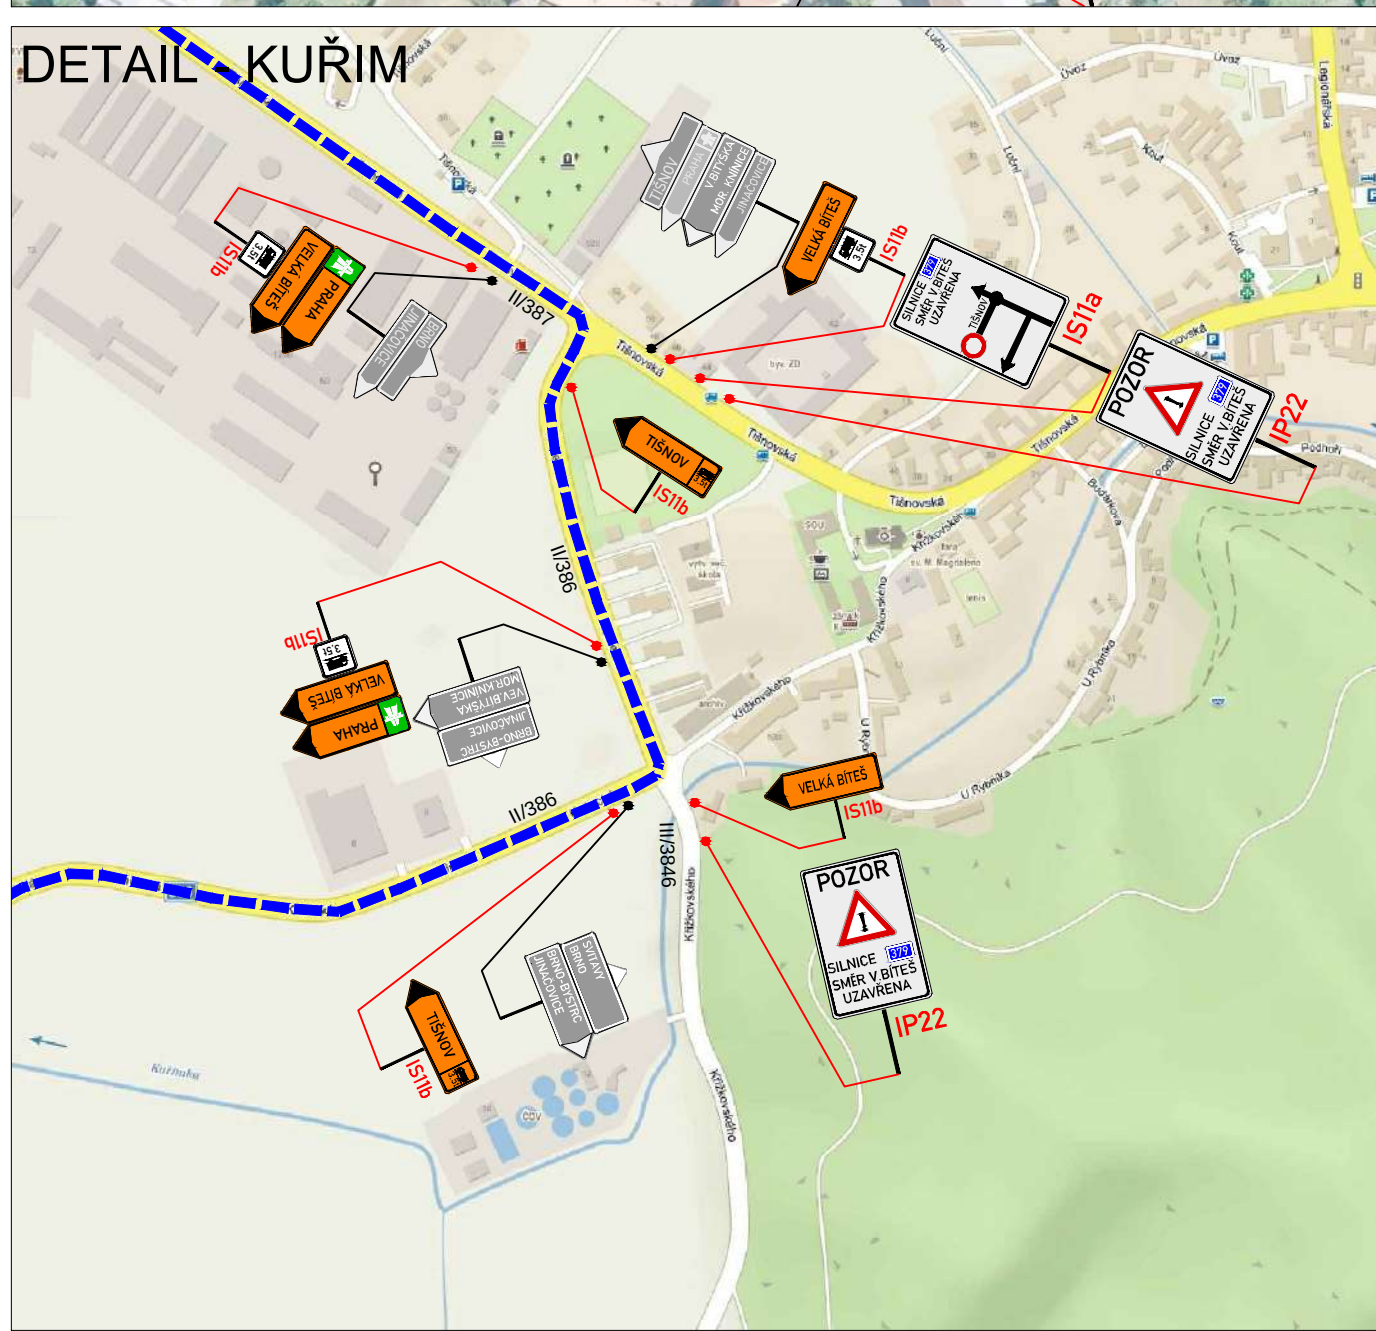


DETAIL PRACOVNÍHO MÍSTA

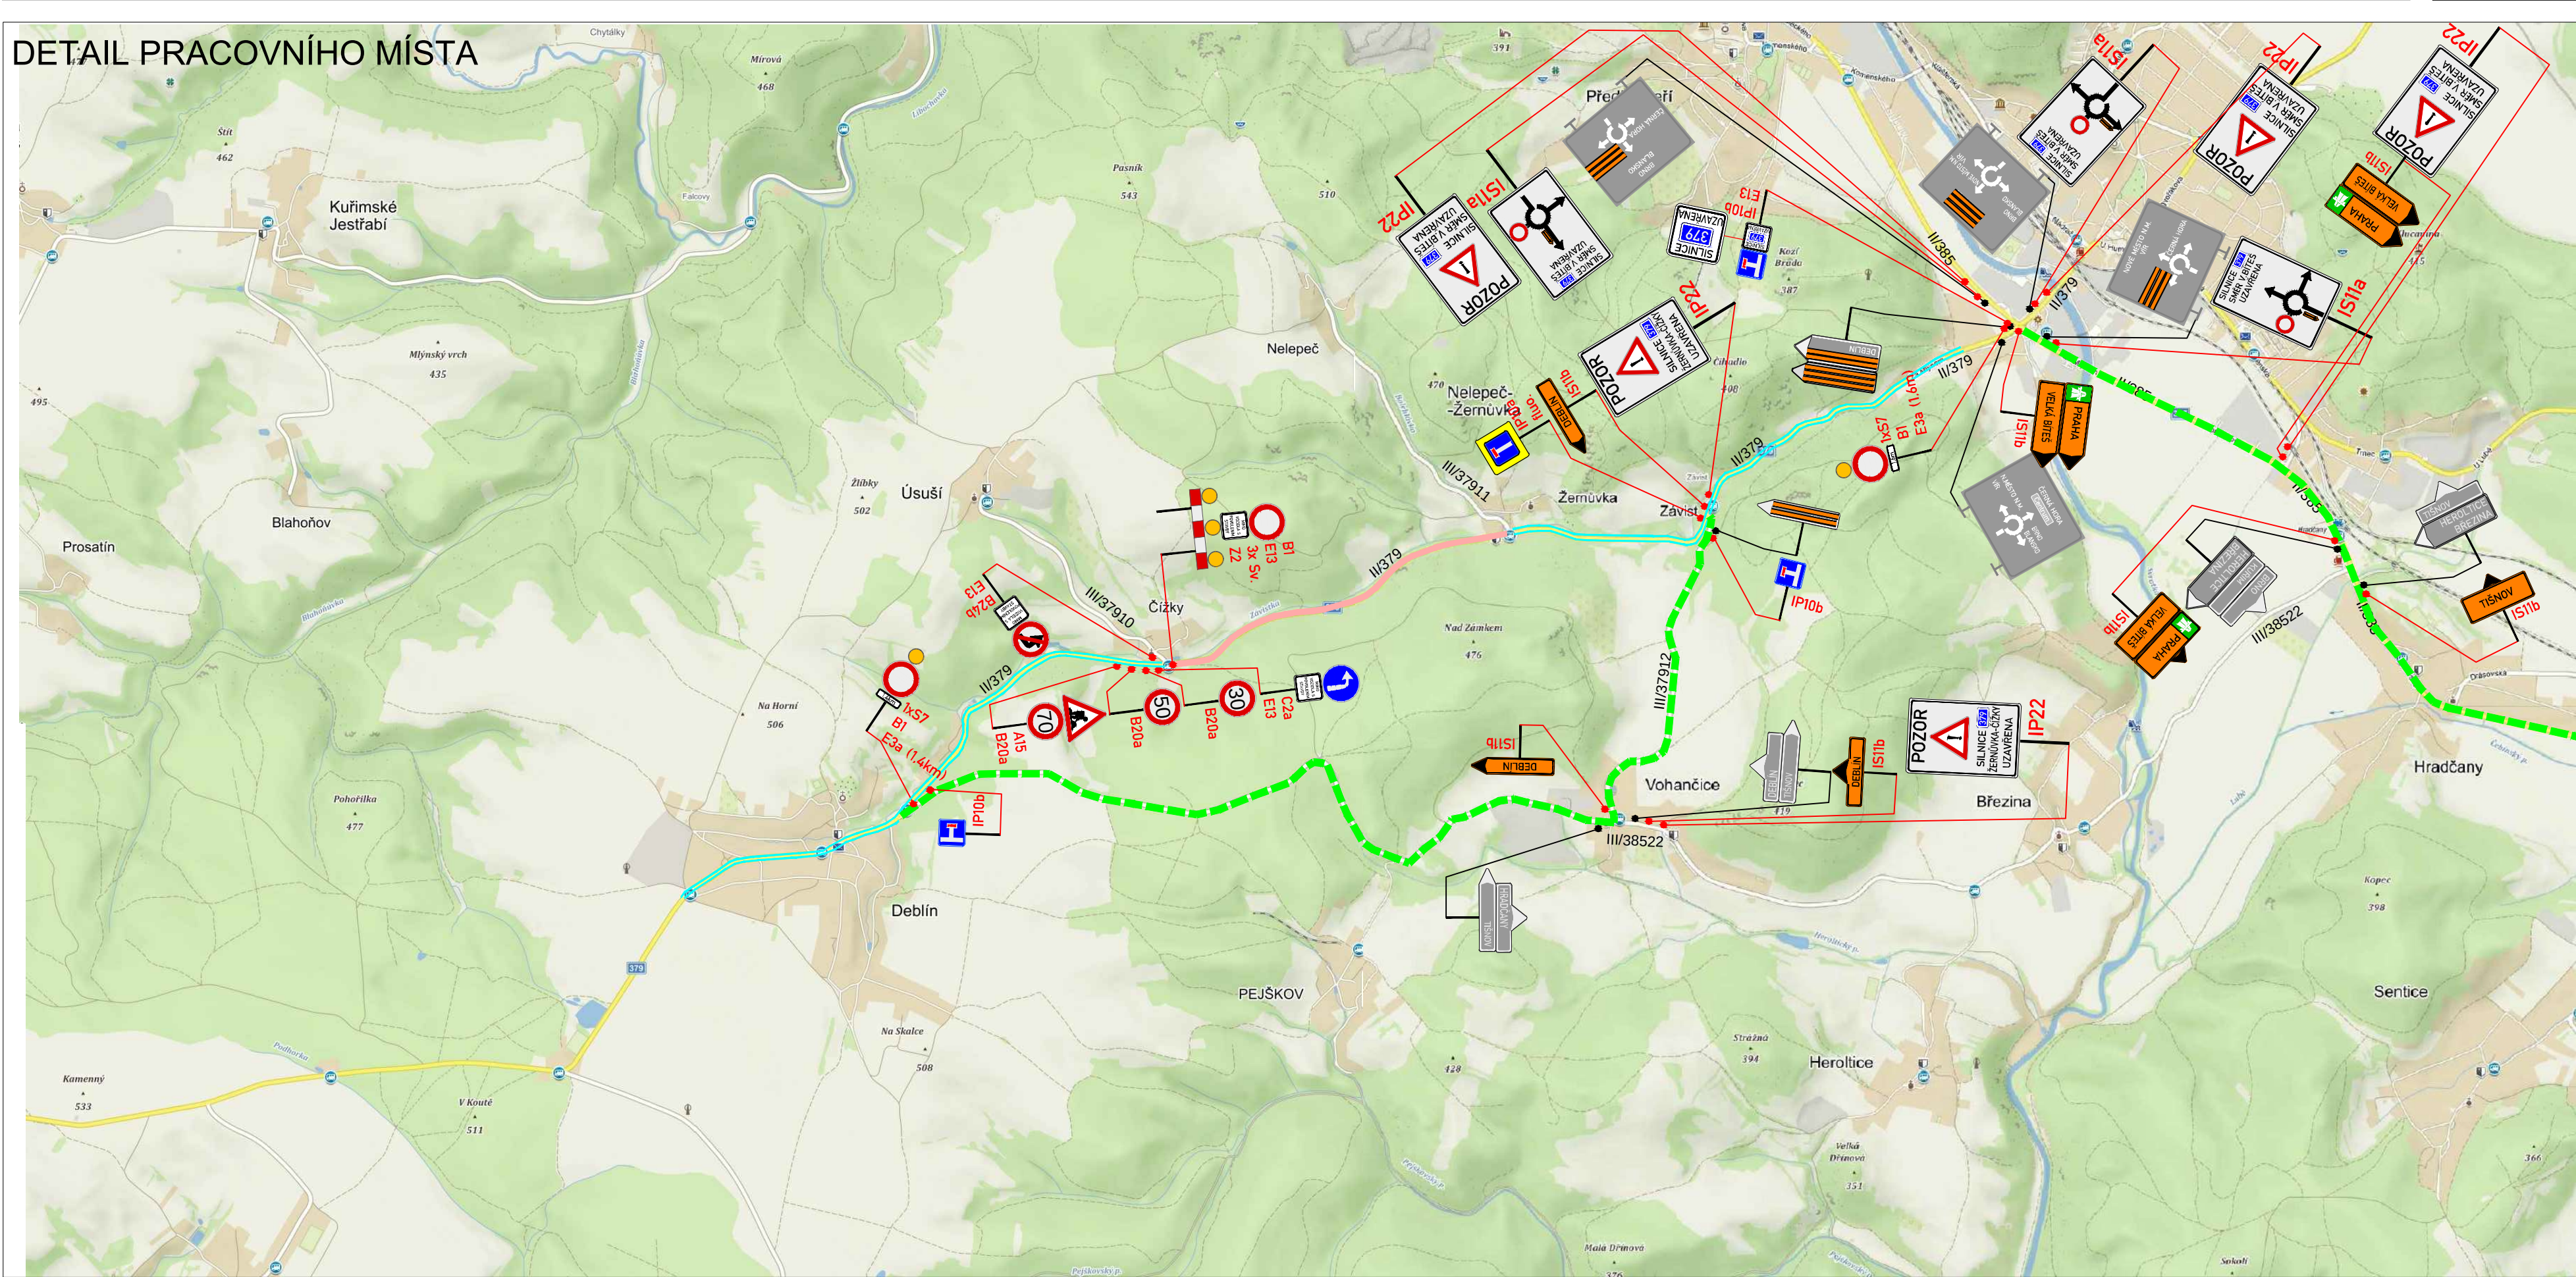

VZOROVÉ PRACOVNÍ MÍSTO - ŘÍZENO SSZ V OBCI

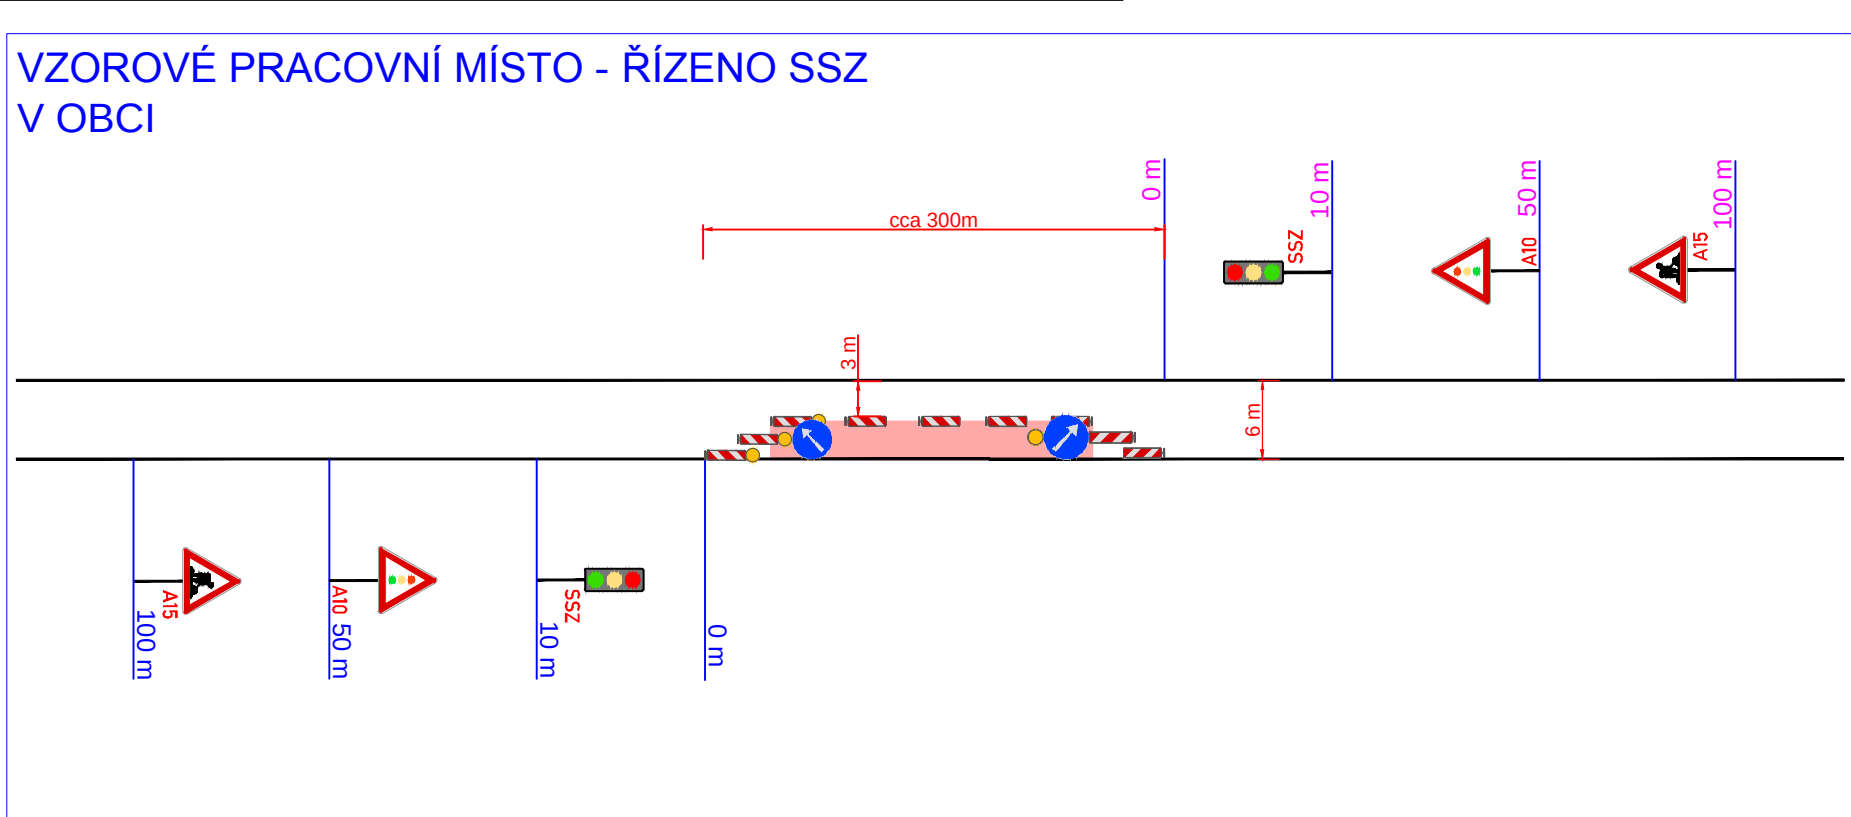

VZOROVÉ PRACOVNÍ MÍSTO - ŘÍZENO SSZ MIMO OBEC

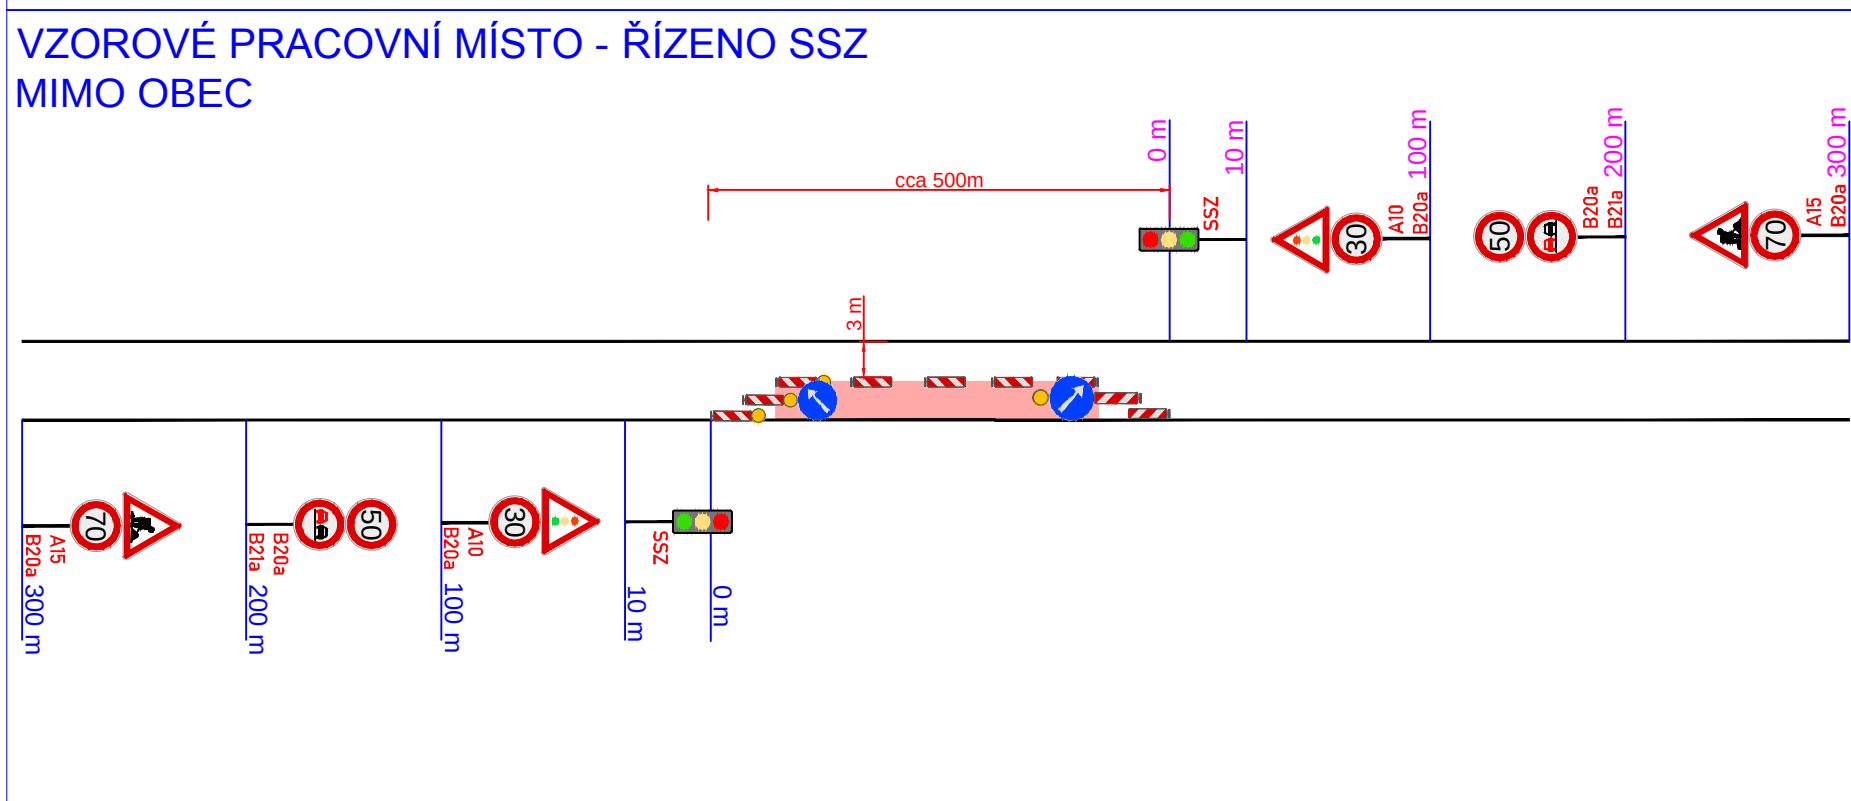

ÚSEKY PRACOVNÍCH MÍST PRO DOKONČOVACÍ PRÁCE BUDOU OSAZENY VŽDY MIMO KŘÍŽOVATKY A V DOSTATEČNÝCH VZDÁLENOSTECH OD SEBE (MIMO OBEC MIN.:300m, V OBCI MIN.:100m)




LEGENDA:

	PŘECHODNÉ DOPRAVNÍ ZNAČENÍ		PRACOVNÍ MÍSTO
	STÁVAJÍCÍ DOPRAVNÍ ZNAČENÍ		TEXT DODATKOVÉ TABULKY
	STÁVAJÍCÍ DOPRAVNÍ ZNAČENÍ DOČASNĚ ZRUŠENÉ		ÚSEK PRACOVNÍHO MÍSTA ŘÍZENÉHO SSZ
	OBJÍZDNÁ TRASA PRO VOZIDLA DO 3,5t		
	OBJÍZDNÁ TRASA PRO VOZIDLA NAD 3,5t		
	OBJÍZDNÁ TRASA PRO AUTOBUSY LINKOVÉ DOPRAVY		

POZNÁMKA:
- Umístění přechodného dopravního značení dle TP 6.66 (Zásady pro označování pracovišť na pozemních komunikacích)
- Stávající dopravní značení v rozporu s přechodnou úpravou provozu bude zneplatněno škrtnutím nebo zakrytím.


POTVŘENÍ PLATNOSTI PROJEKTOVÉ DOKUMENTACE:

FÁZE 3

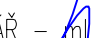  
ZNAKOM s.r.o. – ZENGROVA 2694/4, 615 00 BRNO, TEL. 602 593 383, ZNAKOM@ZNAKOM.CZ, (PRACOVISTE: RYBNÍČEK 12, 602 00 BRNO)			
Vypracoval: Petr BEDNÁR podpis: 	Technický projektant: Petr BEDNÁR podpis: 	Redaktor: Radek SUCHOMEL mob: 602 593 383 podpis: 	
Technická kontrola: Petr BEDNÁR podpis: 	Verbovaci projektant: Petr BEDNÁR podpis: 		
ZNAKOM s.r.o., ZENGROVA 2694/4, 615 00 BRNO			

MÍSTO: Deblín - Tišnov	Číslo zak.: 18200083
SILNICE: II/379	Formát: 594x1000
STANČENÍ PRACOVNÍHO MÍSTA: 13.730 - 15.410	Datum: 8.11.2017
AKCE: II/379 DEBLÍN - TIŠNOV	Číslo přílohy:
OBSAH: PŘECHODNÉ DOPRAVNÍ ZNAČENÍ	3


FÁZE VÝSTAVBY PROVOZORIA

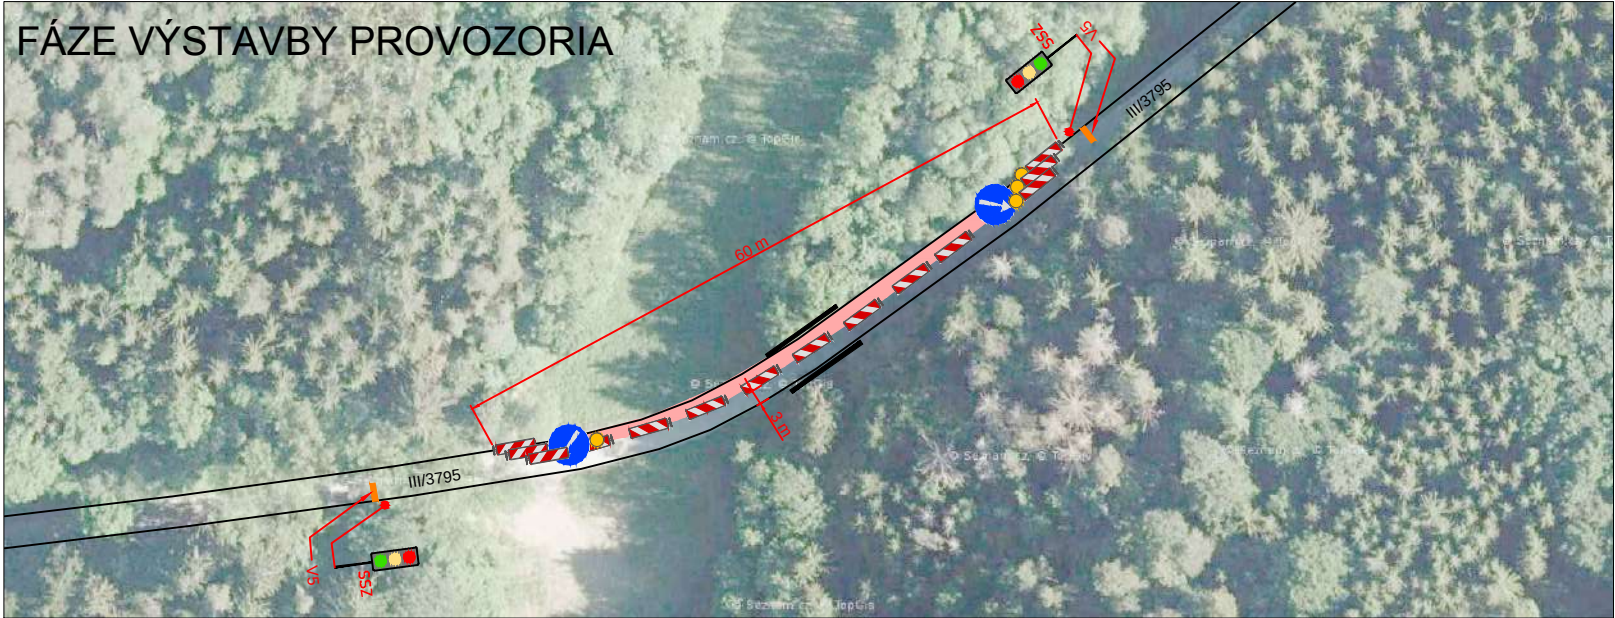

FÁZE OPRAVY MOSTU

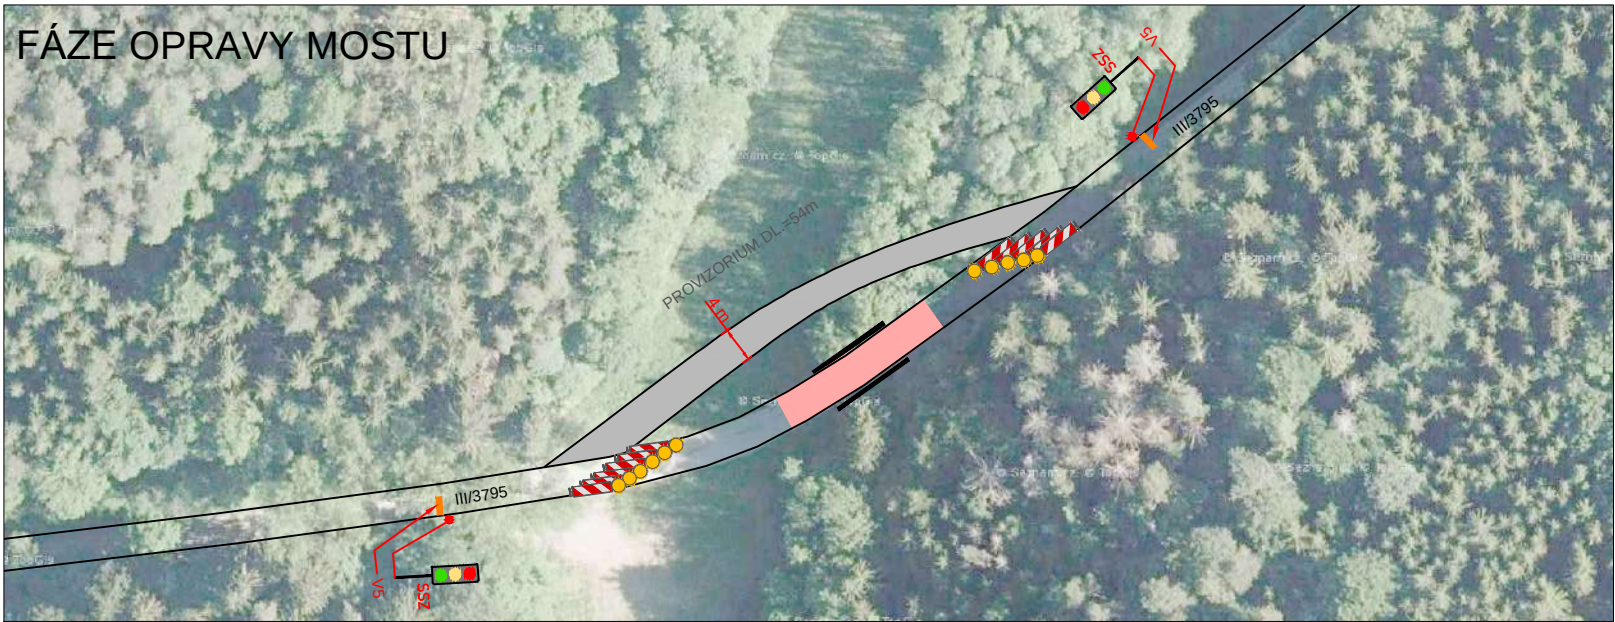

SITUACE ŠIRŠÍCH VZTAHŮ

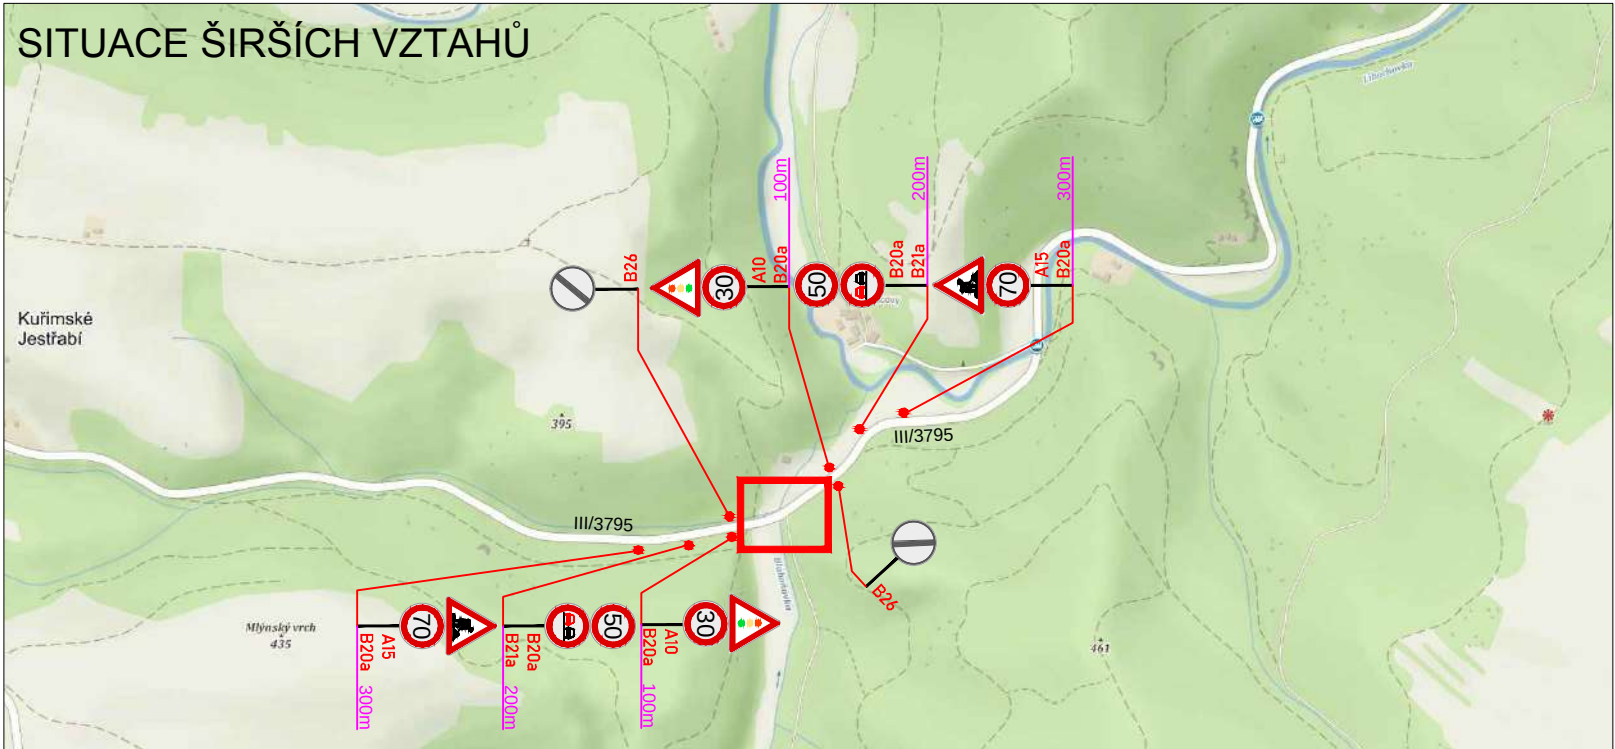

LEGENDA:

	PŘECHODNÉ DOPRAVNÍ ZNAČENÍ		PRACOVNÍ MÍSTO
	STÁVAJÍCÍ DOPRAVNÍ ZNAČENÍ		TEXT DODATKOVÉ TABULKY
	STÁVAJÍCÍ DOPRAVNÍ ZNAČENÍ DOČASNĚ ZRUŠENÉ		

POZNÁMKA:
- Umístění přechodného dopravního značení dle TP č.66 (Zásady pro označování pracovních míst na pozemních komunikacích)
- Stávající dopravní značení v rozporu s přechodnou úpravou provozu bude zneplatněno škrtnutím nebo zakryto.






POTVRZENÍ PLATNOSTI PROJEKTOVÉ DOKUMENTACE:

PŘEHLEDOVÁ MAPA:




ZNAKOM s.r.o. – ZENGROVA 2694/4, 615 00 BRNO, TEL. 602 593 383, ZNAKOM@ZNAKOM.CZ, (PRACOVÍŠTĚ: RYBNÍČEK 12, 602 00 BRNO)			
Vypracoval: Petr BEDNÁŘ – ml. podpis:	Zodpovědný projektant: Petr BEDNÁŘ podpis:	Ředitel: Radek SUCHOMEL mob: 602 593 383	 ZNAKOM s.r.o., ZENGROVA 2694/4, 615 00 BRNO
Technická kontrola: Petr BEDNÁŘ podpis:	Vedoucí projektant: Petr BEDNÁŘ podpis:		

MÍSTO: Deblín - Tišnov	Číslo zak.: 18Z00083
SILNICE: III/3795 (v místě mostu ev.č.: 3795-3)	Formát: A3
STANIČENÍ PRACOVNÍHO MÍSTA: 5,370 - 5,430	Datum: 8.11.2017
AKCE: III/379 DEBLÍN - TIŠNOV	Číslo přílohy: 4
OBSAH: PŘECHODNÉ DOPRAVNÍ ZNAČENÍ	

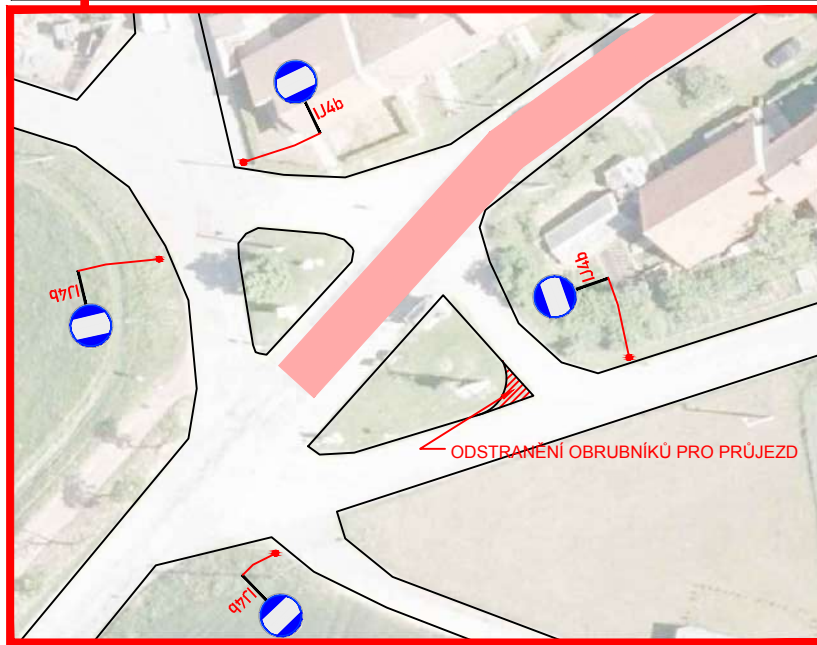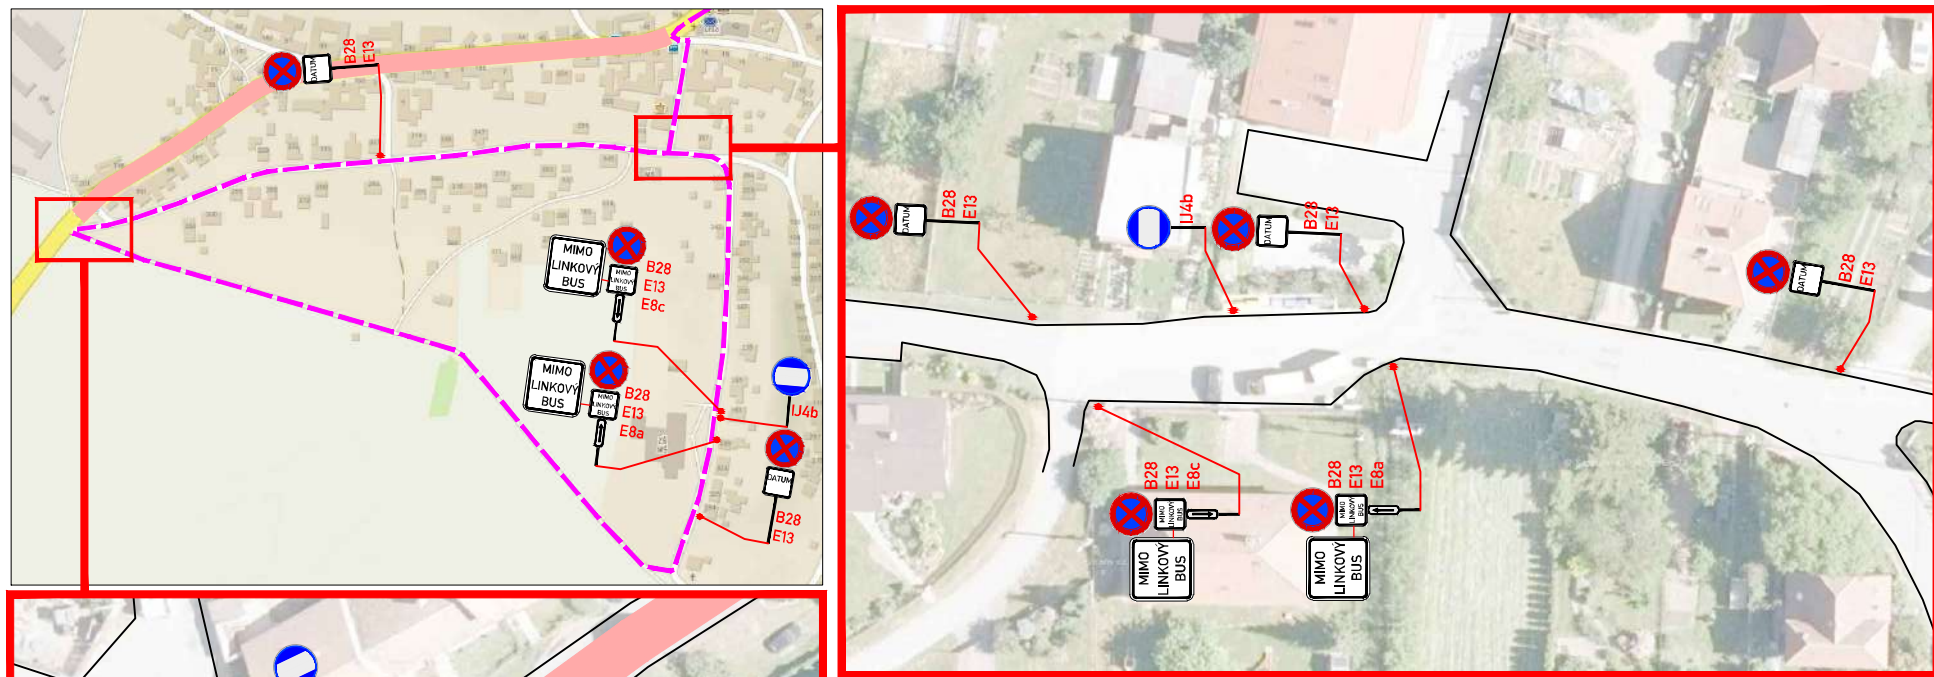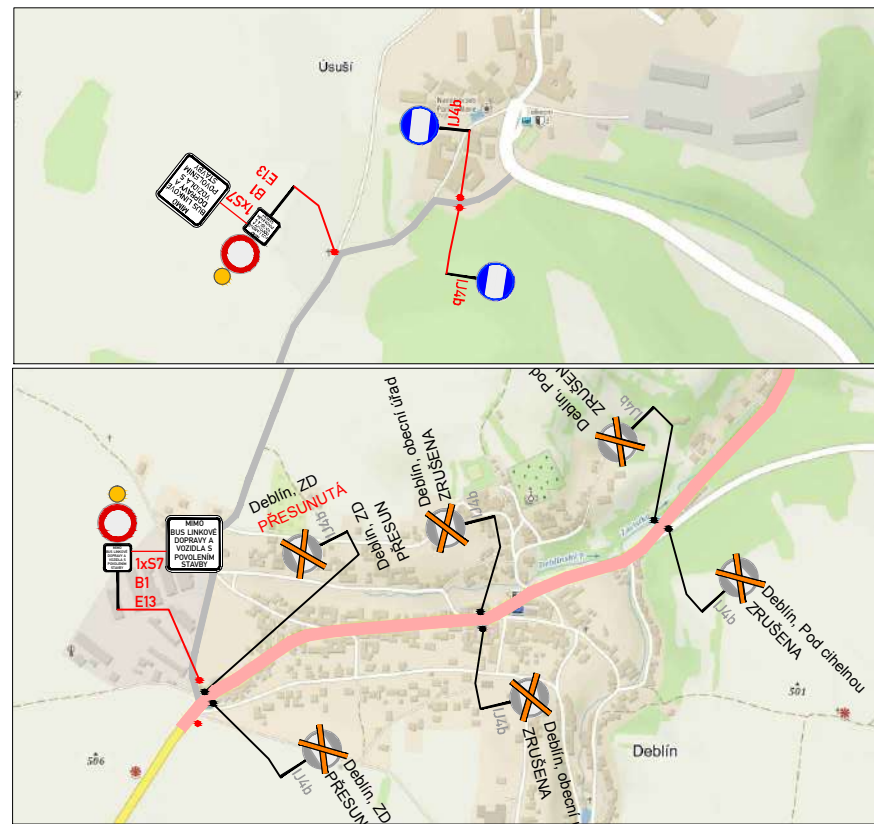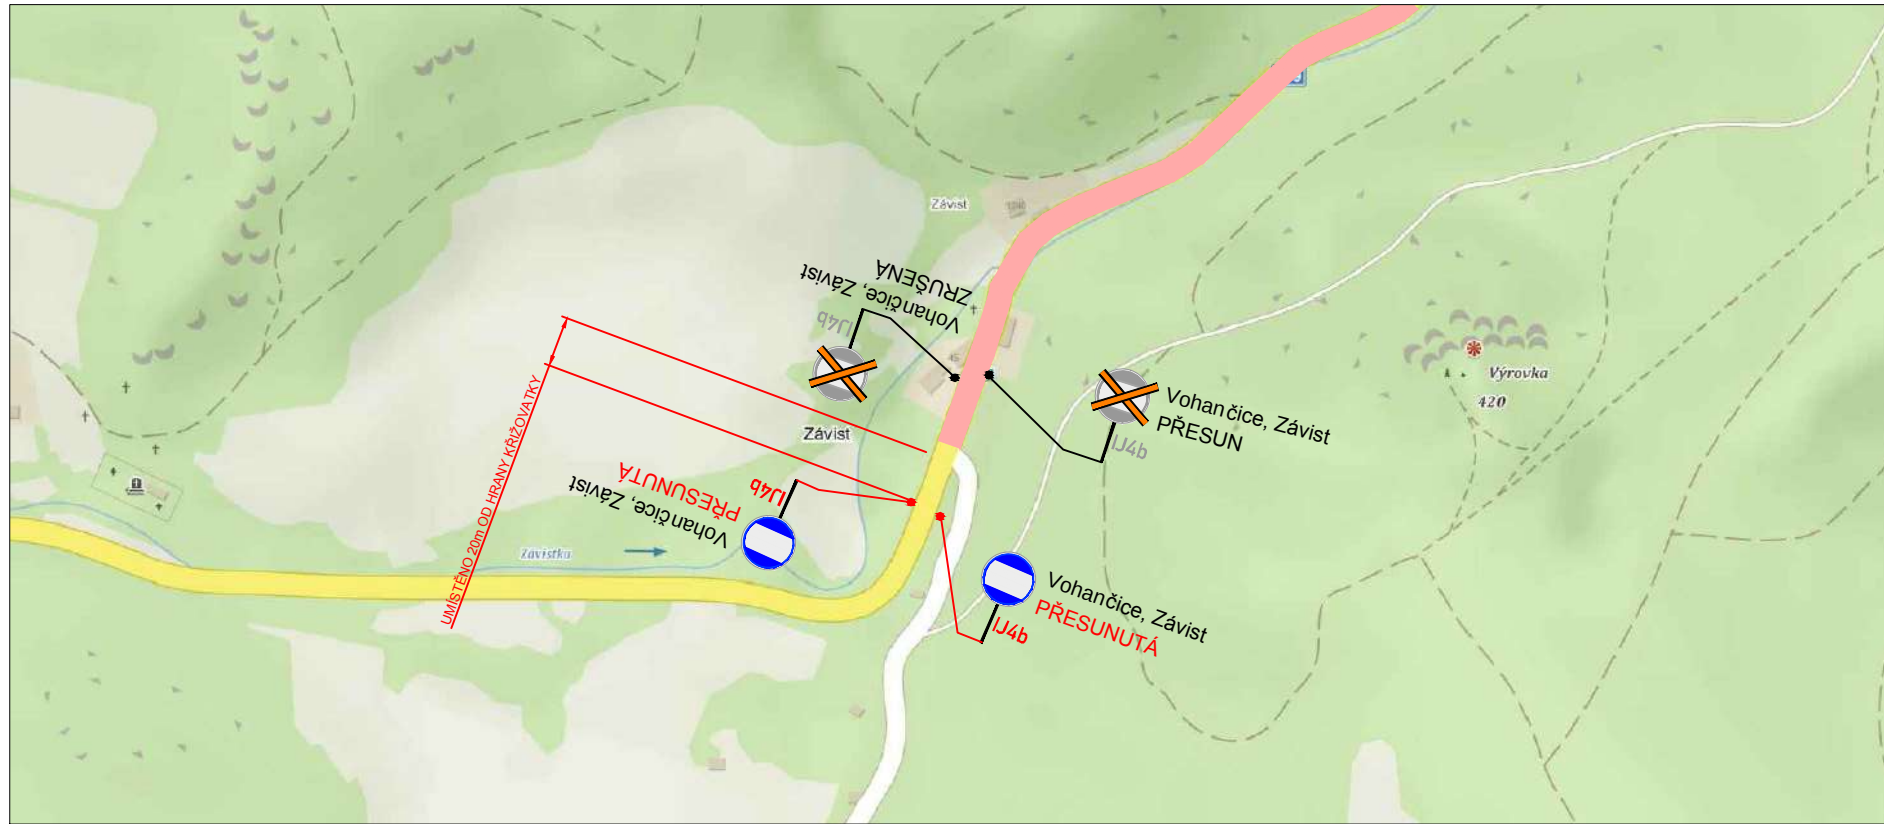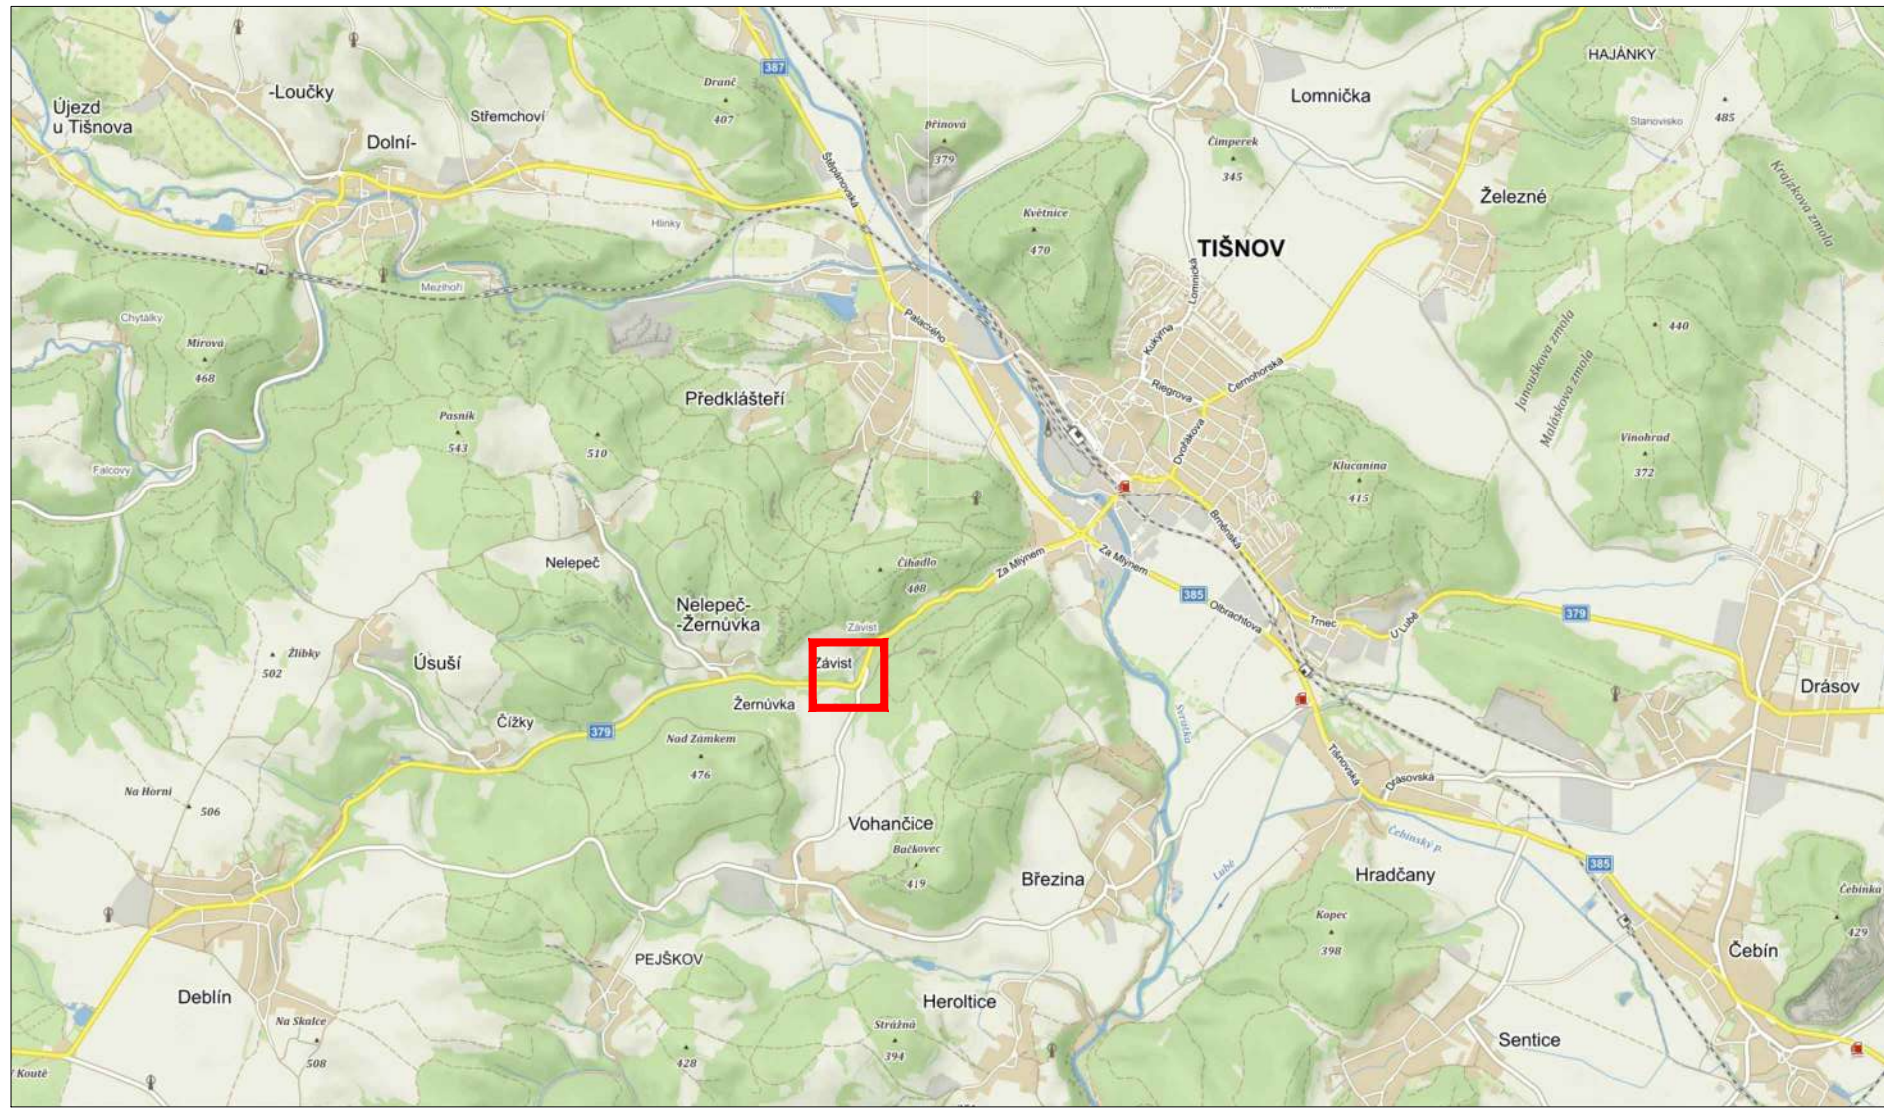

LEGENDA:

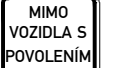
 PŘECHODNÉ DOPRAVNÍ ZNAČENÍ	 PRACOVNÍ MÍSTO
 STÁVAJÍCÍ DOPRAVNÍ ZNAČENÍ	 MIMO VOZIDLA S POVOLENÍM STAVBY
 STÁVAJÍCÍ DOPRAVNÍ ZNAČENÍ DOČASNĚ ZRUŠENÉ	TEXT DODATKOVÉ TABULKY

POZNÁMKA:
- Umístění přechodného dopravního značení dle TP č.66 (Zásady pro označování pracovních míst na pozemních komunikacích)
- Stávající dopravní značení v rozporu s přechodnou úpravou provozu bude zneplatněno skrtnutím nebo zakrytím.

POTVRZENÍ PLATNOSTI PROJEKTOVÉ DOKUMENTACE:

--	--

ŘEŠENÍ LINKOVÉ DOPRAVY

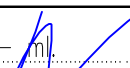ZNAKOM s.r.o. – ŽENGROVA 2694/4, 615 00 BRNO, TEL. 602 593 383, ZNAKOM@ZNAKOM.CZ, (PRACOVÍŠTĚ: RYBNÍČEK 12, 602 00 BRNO)			
Vypracoval: Petr BEDNÁŘ – m. podpis: 	Zodpovědný projektant: Petr BEDNÁŘ podpis: 	Ředitel: Radek SUCHOMEL mob: 602 593 383	
Technická kontrola: Petr BEDNÁŘ podpis: 	Vedoucí projektant: Petr BEDNÁŘ podpis: 		

MÍSTO: Deblín - Tišnov	Číslo zak.: 18Z00083	
SILNICE: -----	Formát: A3	
STANIČENÍ PRACOVNÍHO MÍSTO: -----	Datum: 8.11.2017	
AKCE: II/379 DEBLÍN - TIŠNOV	Číslo přílohy: 5	
OBSAH: PŘECHODNÉ DOPRAVNÍ ZNAČENÍ		